



Perfil Río Piedras P#02

ESCALA 1:30

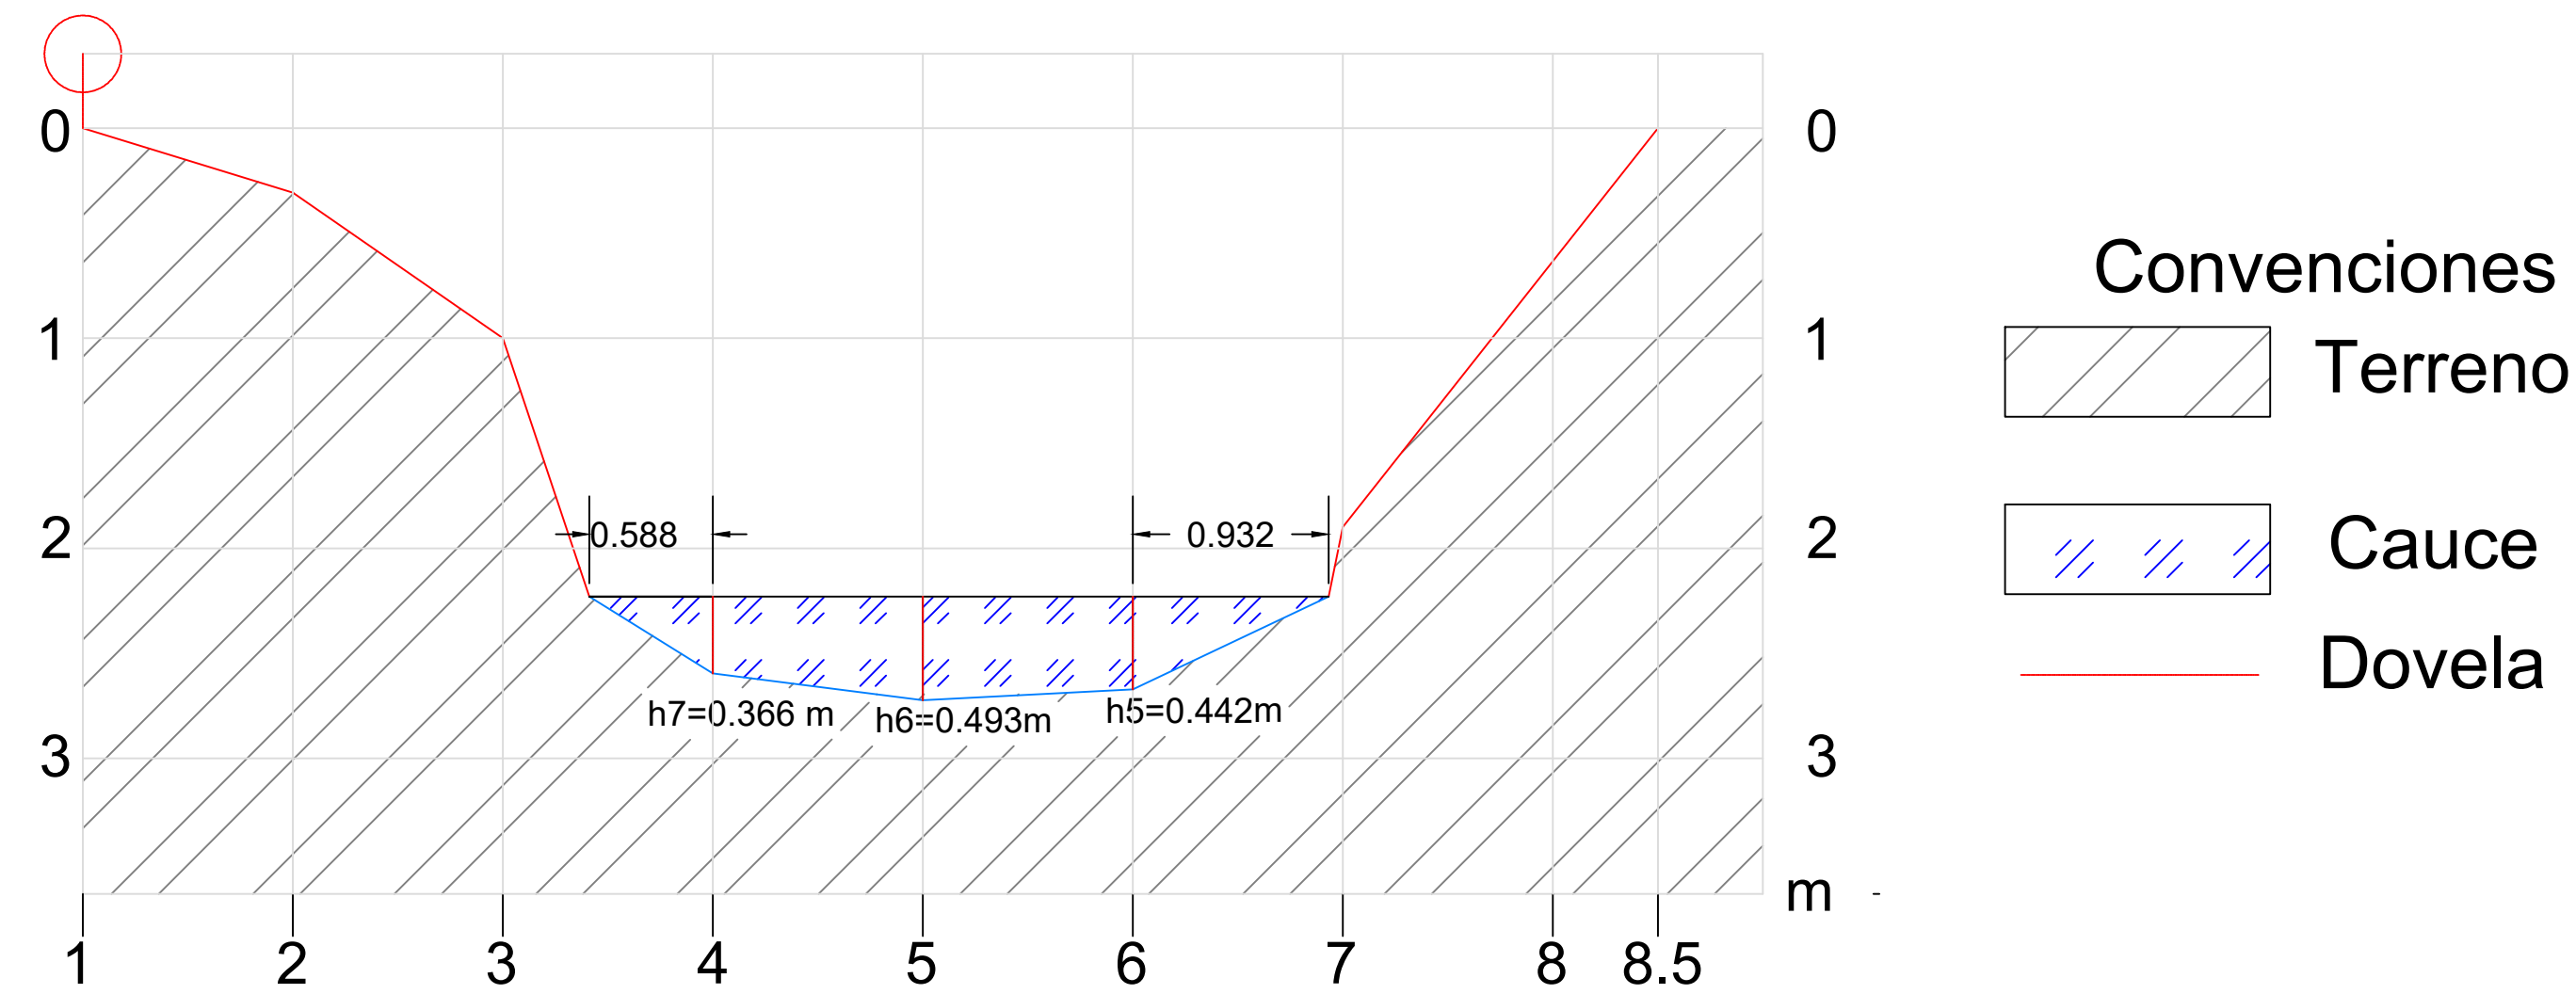

Perfil Río Piedras P#01

ESCALA 1:30

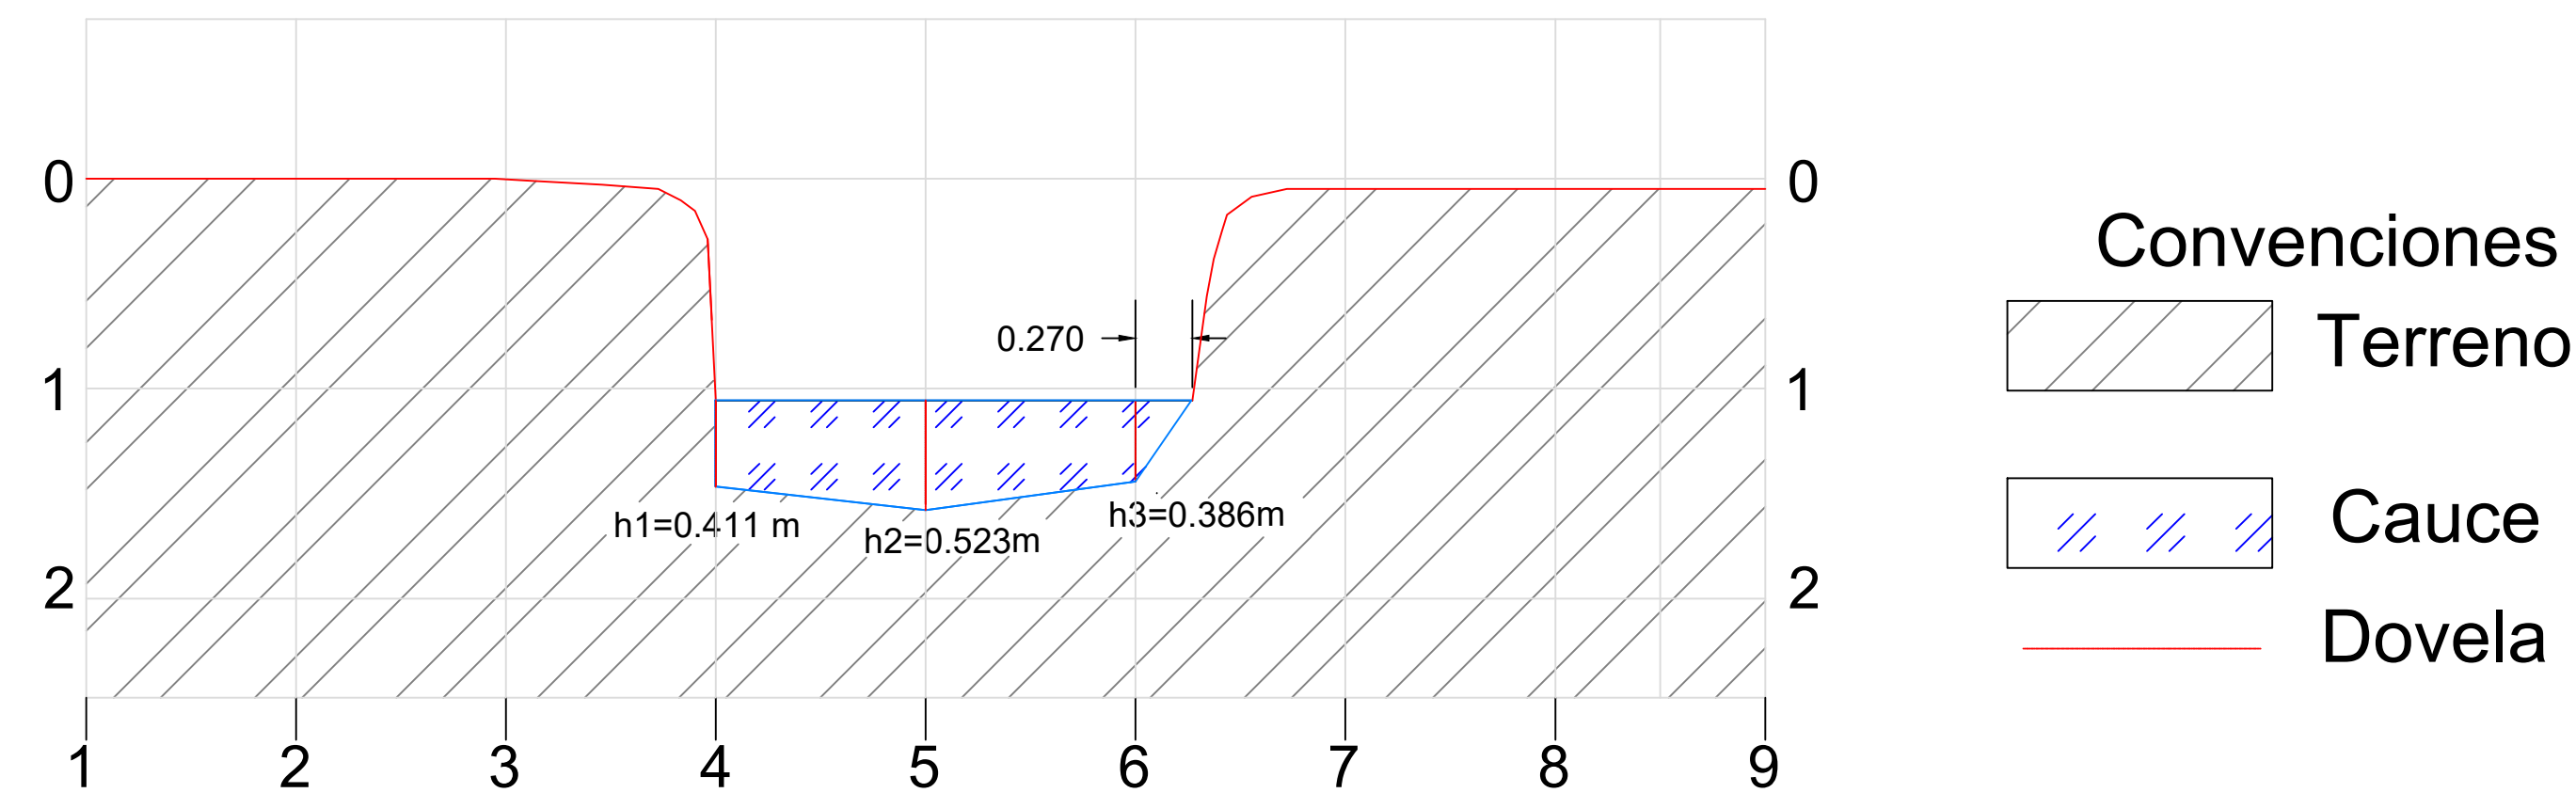

POLITÉCNICO COLOMBIANO
Jaime Isaza Cadavid



OBJETO:

"SERVICIOS TÉCNICOS DE APOYO PARA REALIZAR AFOROS LÍQUIDOS Y SÓLIDOS EN EL MARCO DEL CONTRATO N° CI-272 DE 2023 SUSCRITO CON CORNARE."

DIRECTOR DISEÑO:

ING. MANUEL ALEJANDRO GRIMALDOS MOJICA
INGENIERO CIVIL
MAT. N° 1720210-7325

APOYO DISEÑO:

DIEGO AARON RODRIGUEZ CUMPLIDO
INGENIERO CIVIL
M.P. 081637-0586302 COR

MODIFICACIONES Y REVISIONES		
FECHA	MODIFICACIÓN	NOMBRE ING. RESPONSABLE

CONTIENE:

PERFIL BATIMÉTRICO AFOROS LÍQUIDOS
RÍO PIEDRAS

DIBUJO:

Ing. Angie Hernández

ARCHIVO:

CC-STOA-PL-SEC-BATIMETRICAS-01.dwg

FECHA:

OCTUBRE 2023

ESCALA:

INDICADAS

REVISIÓN:

V-1

PLANO:

2/2