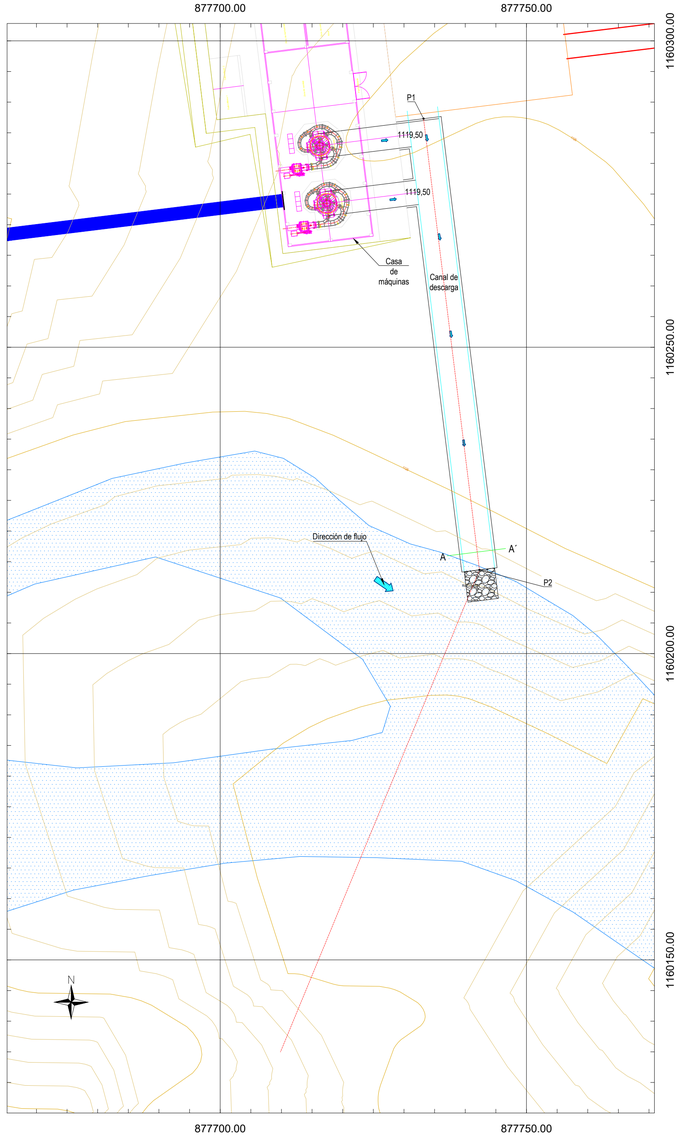

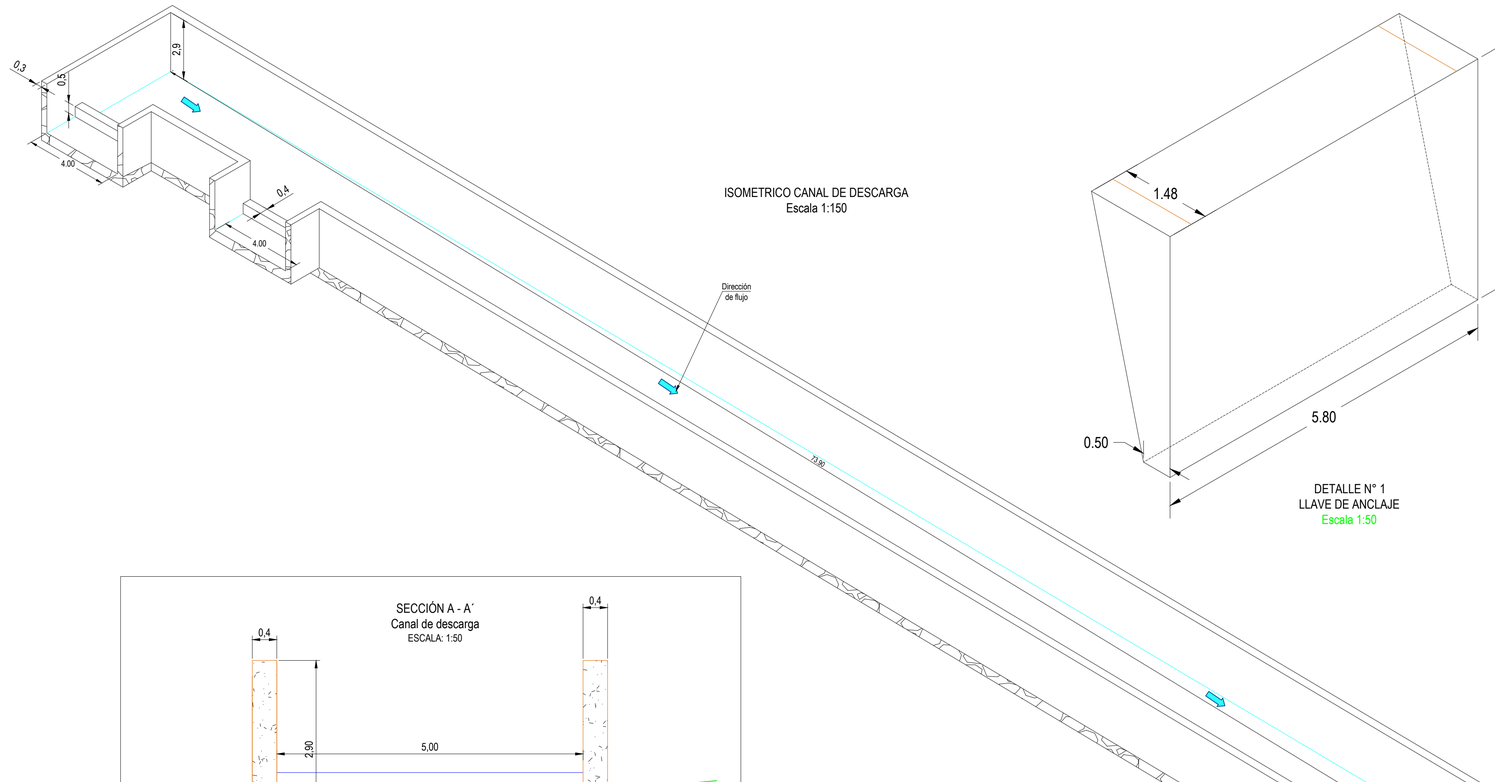

ISOMETRICO CANAL DE DESCARGA
Escala 1:150

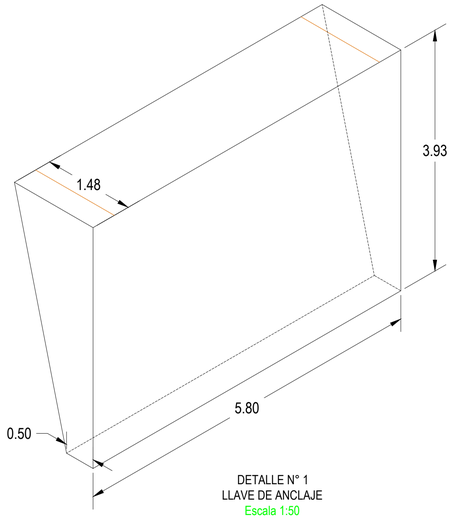

DETALLE N° 1
LLAVE DE ANCLAJE
Escala 1:50

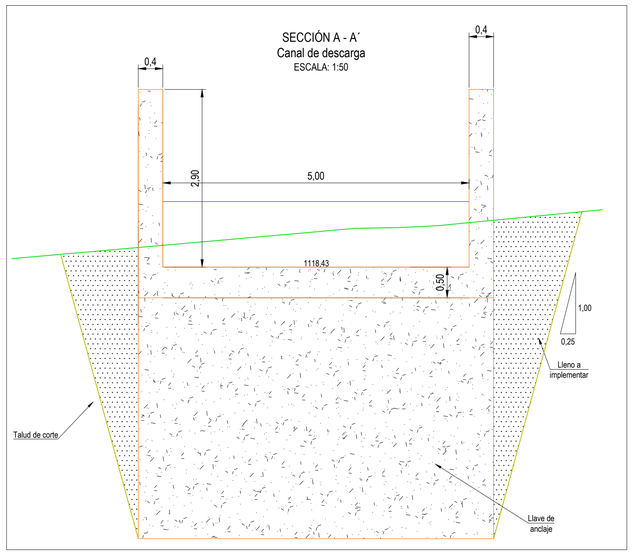

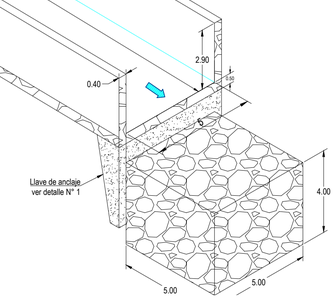

Perfil longitudinal canal de descarga - colchogavión
Sección A - A´
Escala 1:250

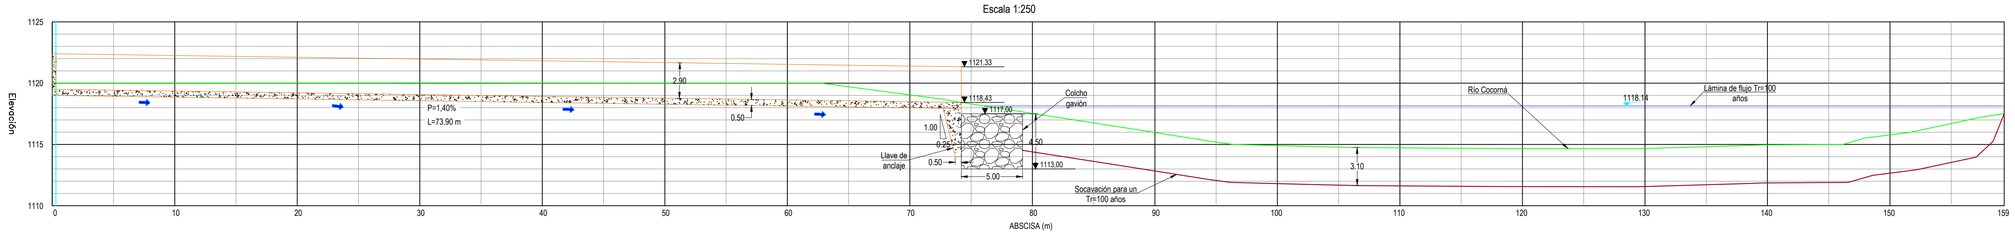

CONVENCIONES:

- Curva topográfica principal
- Curva topográfica secundaria
- Red Hidríca
- Tubería a Presión
- Eje canal de descarga
- Vía del proyecto
- Zona de maniobra, oficinas y talleres
- Casa de máquinas
- Dirección de flujo

NOTAS:

1. Las coordenadas descritas en este plano están dadas en el sistema MAGNA-SIRGAS/Colombia Bogotá Zone.
2. Todas las dimensiones están dadas en metros y las cotas en metros sobre el nivel del mar (m.s.n.m.).
3. La profundidad de socavación para el lecho del río Cocorná en la zona de casa de máquinas es de 3.10 m.

Tabla 1. Datos del predio

Fuente	Área (Ha)	P.K.
Río Cocorná margen izquierda	40.02	1972001000001300005

Tabla 2. Localizacion canal de descarga

Punto	Coordenadas Gauss Kruger		Observación
	Este (m)	Norte (m)	
P1	877733.194	1160287.292	Inicio canal
P2	877742.318	1160213.656	Final canal

PROYECTO HIDROELÉCTRICO COCORNÁ III
MUNICIPIO DE COCORNA

No.	FECHA	REVISÓ	DESCRIPCIÓN
			REVISIONES

PCH COCORNÁ III
CANAL DE DESCARGA - PLANTA - PERFIL

DISEÑÓ : PRAMING S.A.S.
DIBUJO: PRAMING S.A.S.
REVISIÓN : PRAMING S.A.S.

ESCALA: INDICADA
FECHA: NOVIEMBRE 2020
PLANO No.:
COC3-PL-DES_01