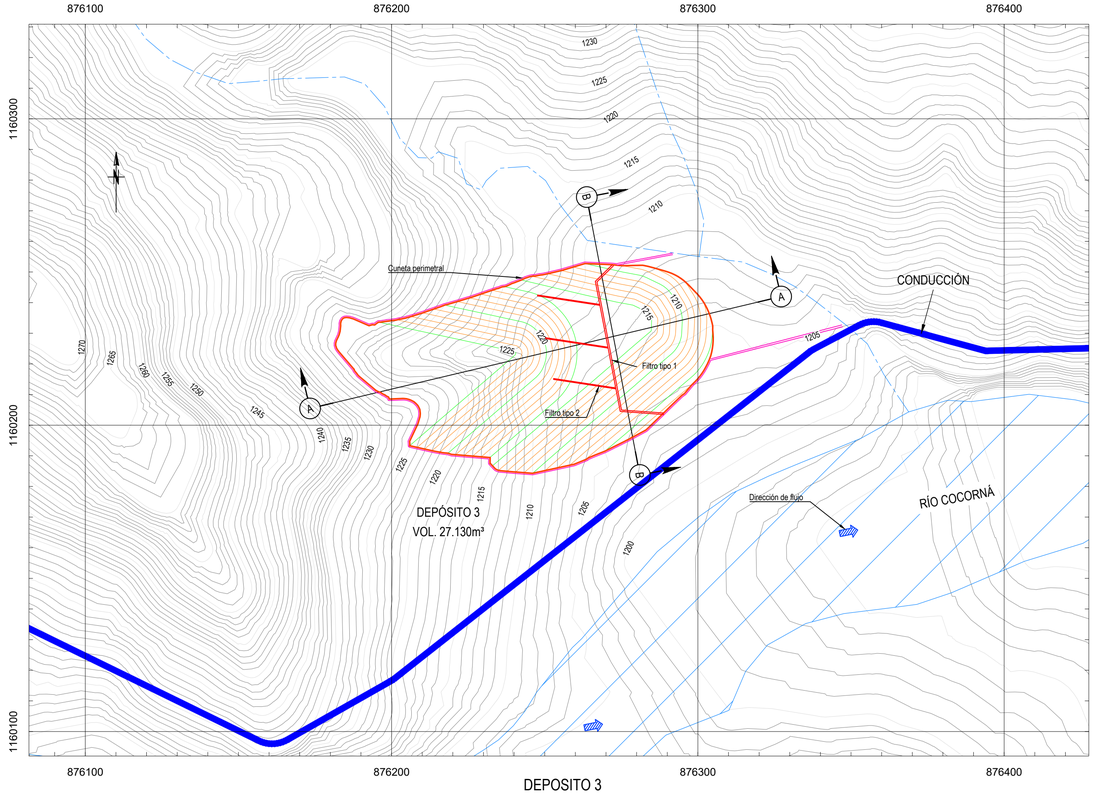

DEPOSITO 3
PLANTA
ESCALA:1:1000

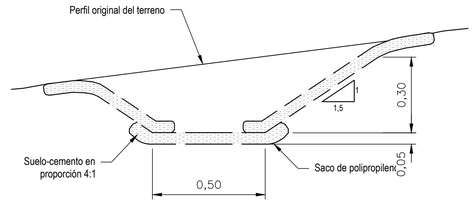

CUNETA PERIMETRAL

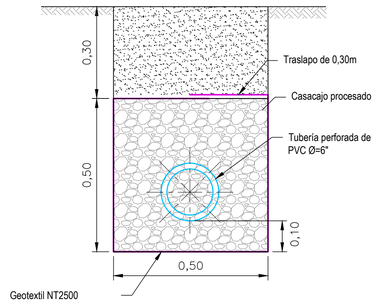

SECCIÓN FILTRO TIPO 1
1:100

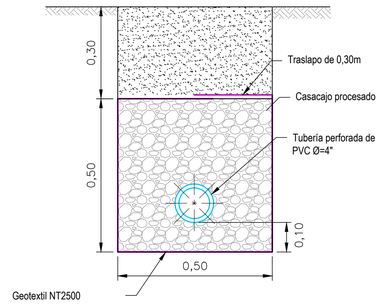

SECCIÓN FILTRO TIPO 2
1:100

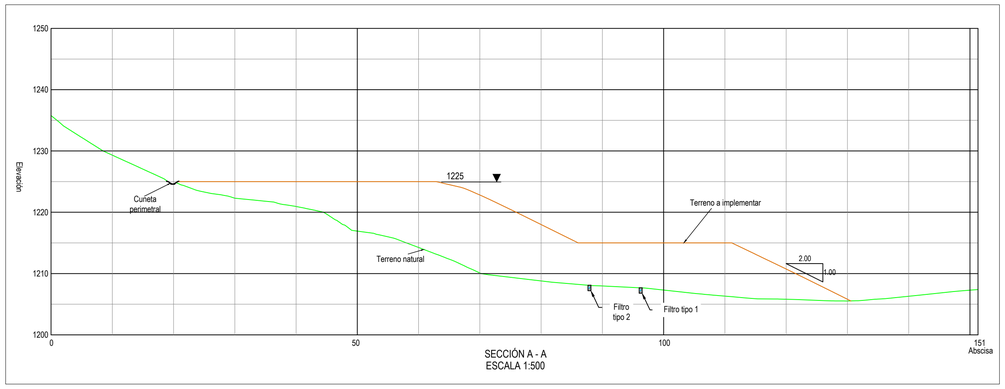

SECCIÓN A - A
ESCALA 1:500

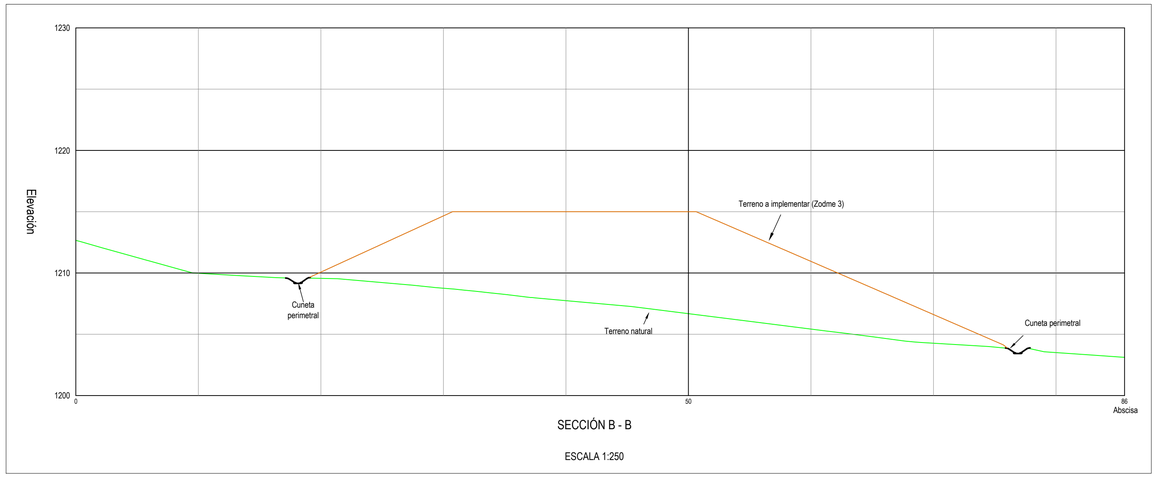

SECCIÓN B - B

ESCALA 1:250

CONVENCIONES
- Filtros
- Ronda de coronación
- Curva de Nivel Mayor
- Curva de Nivel Menor
- Río Cocorná
- Tubería de conducción

CONVENCIONES SECCIONES
- Terreno Natural
- Conformación Final Lleno

NOTAS:

1. Para la conformación del depósito deberá descapotarse el terreno natural.
2. Para la conformación del depósito se compactarán capas de 0,50 m
3. La posición final del sistema de drenaje se ajustará de acuerdo con las condiciones encontradas en campo
4. Sistema de coodernadas Magna Sirga origen Bogotá.
5. Dimensiones y abscisas en metros, cotas en msnm.

PCH COCORNÁ III
MUNICIPIO DE COCORNÁ - ANTIOQUIA

No.	FECHA	REVISÓ	DESCRIPCIÓN

REVISIONES

ZODME 3
VISTA EN PLANTA, PERFILES Y DETALLES

DISEÑÓ : PRAMING_S.A.S
DIBUJÓ : Jhoan Velásquez
REVISIÓN: PRAMING_S.A.S

ESCALA: INDICADA
FECHA: NOVIEMBRE 2020
PLANO No.: COC3-PL-ZOD_03