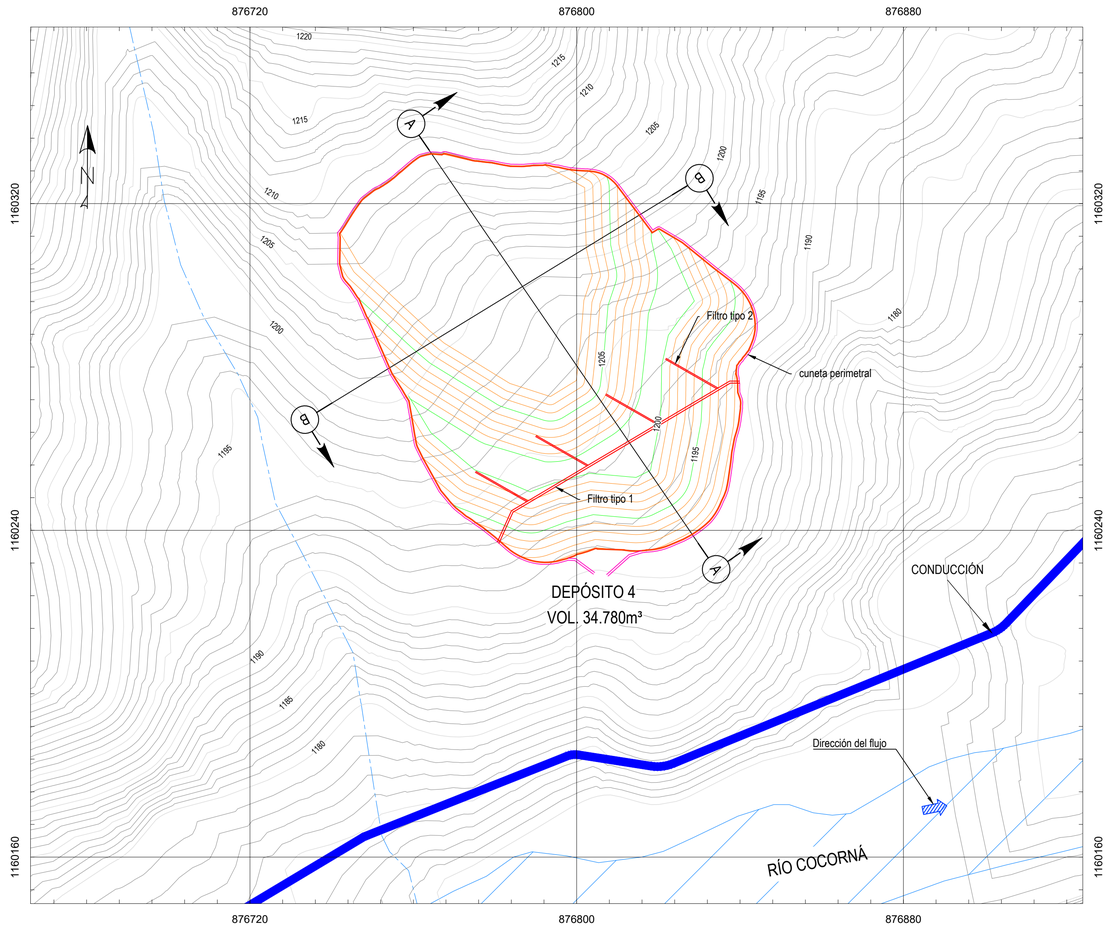

DEPOSITO 4
PLANTA
ESC:1:1000

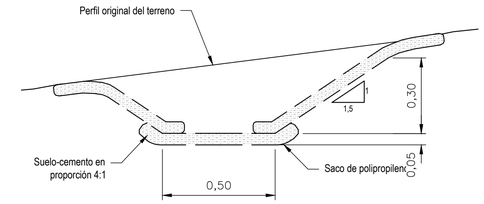

CUNETA PERIMETRAL
SIN ESCALA

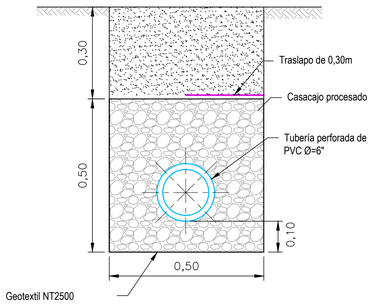

SECCIÓN FILTRO TIPO 1
1:100

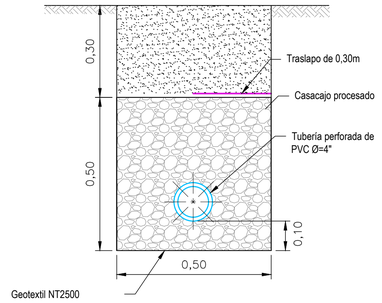

SECCIÓN FILTRO
TIPO 2
1:100

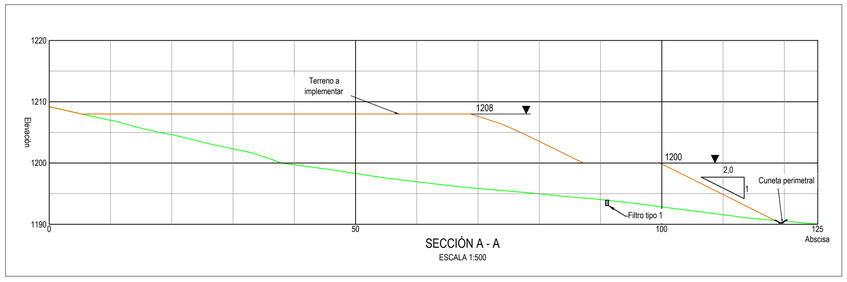

SECCIÓN A - A
ESCALA 1:500

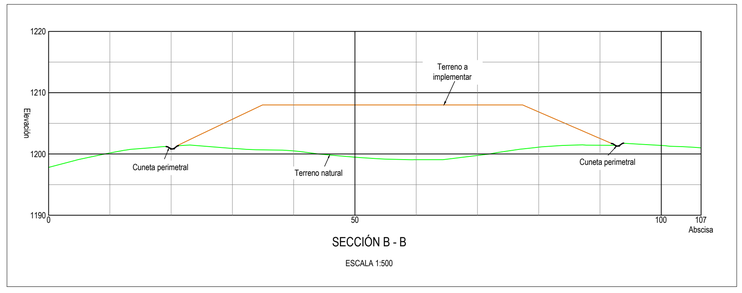

SECCIÓN B - B
ESCALA 1:500

CONVENCIONES
- Filtros
- Ronda de coronación
- Curva de Nivel Mayor
- Curva de Nivel Menor
- Río Cocorná
- Tubería de conducción

CONVENCIONES SECCIONES
- Terreno Natural
- Conformación Final Lleno

NOTAS:

1. Para la conformación del depósito deberá descapotarse el terreno natural.
2. Para la conformación del depósito se compactarán capas de 0,50 m
3. La posición final del sistema de drenaje se ajustará de acuerdo con las condiciones encontradas en campo
4. Sistema de coodernadas Magna Sirga origen Bogotá.
5. Dimensiones y abscisas en metros, cotas en msnm.

PROYECTO PCH COCORNÁ III
MUNICIPIO DE COCORNÁ - ANTIOQUIA

No.	FECHA	REVISÓ	DESCRIPCIÓN
			REVISIONES

DEPÓSITO 4
VISTA EN PLANTA, PERFILES Y DETALLES

DISEÑÓ : PRAMING. S.A.S
DIBUJÓ : JHOAN VELÁSQUEZ
REVISIÓN : PRAMING. S.A.S

ESCALA: INDICADAS
FECHA: OCTUBRE 2020
PLANO No.: COC3-PL-ZOD_04