



DEPOSITO 6
PLANTA
ESC:1:1000

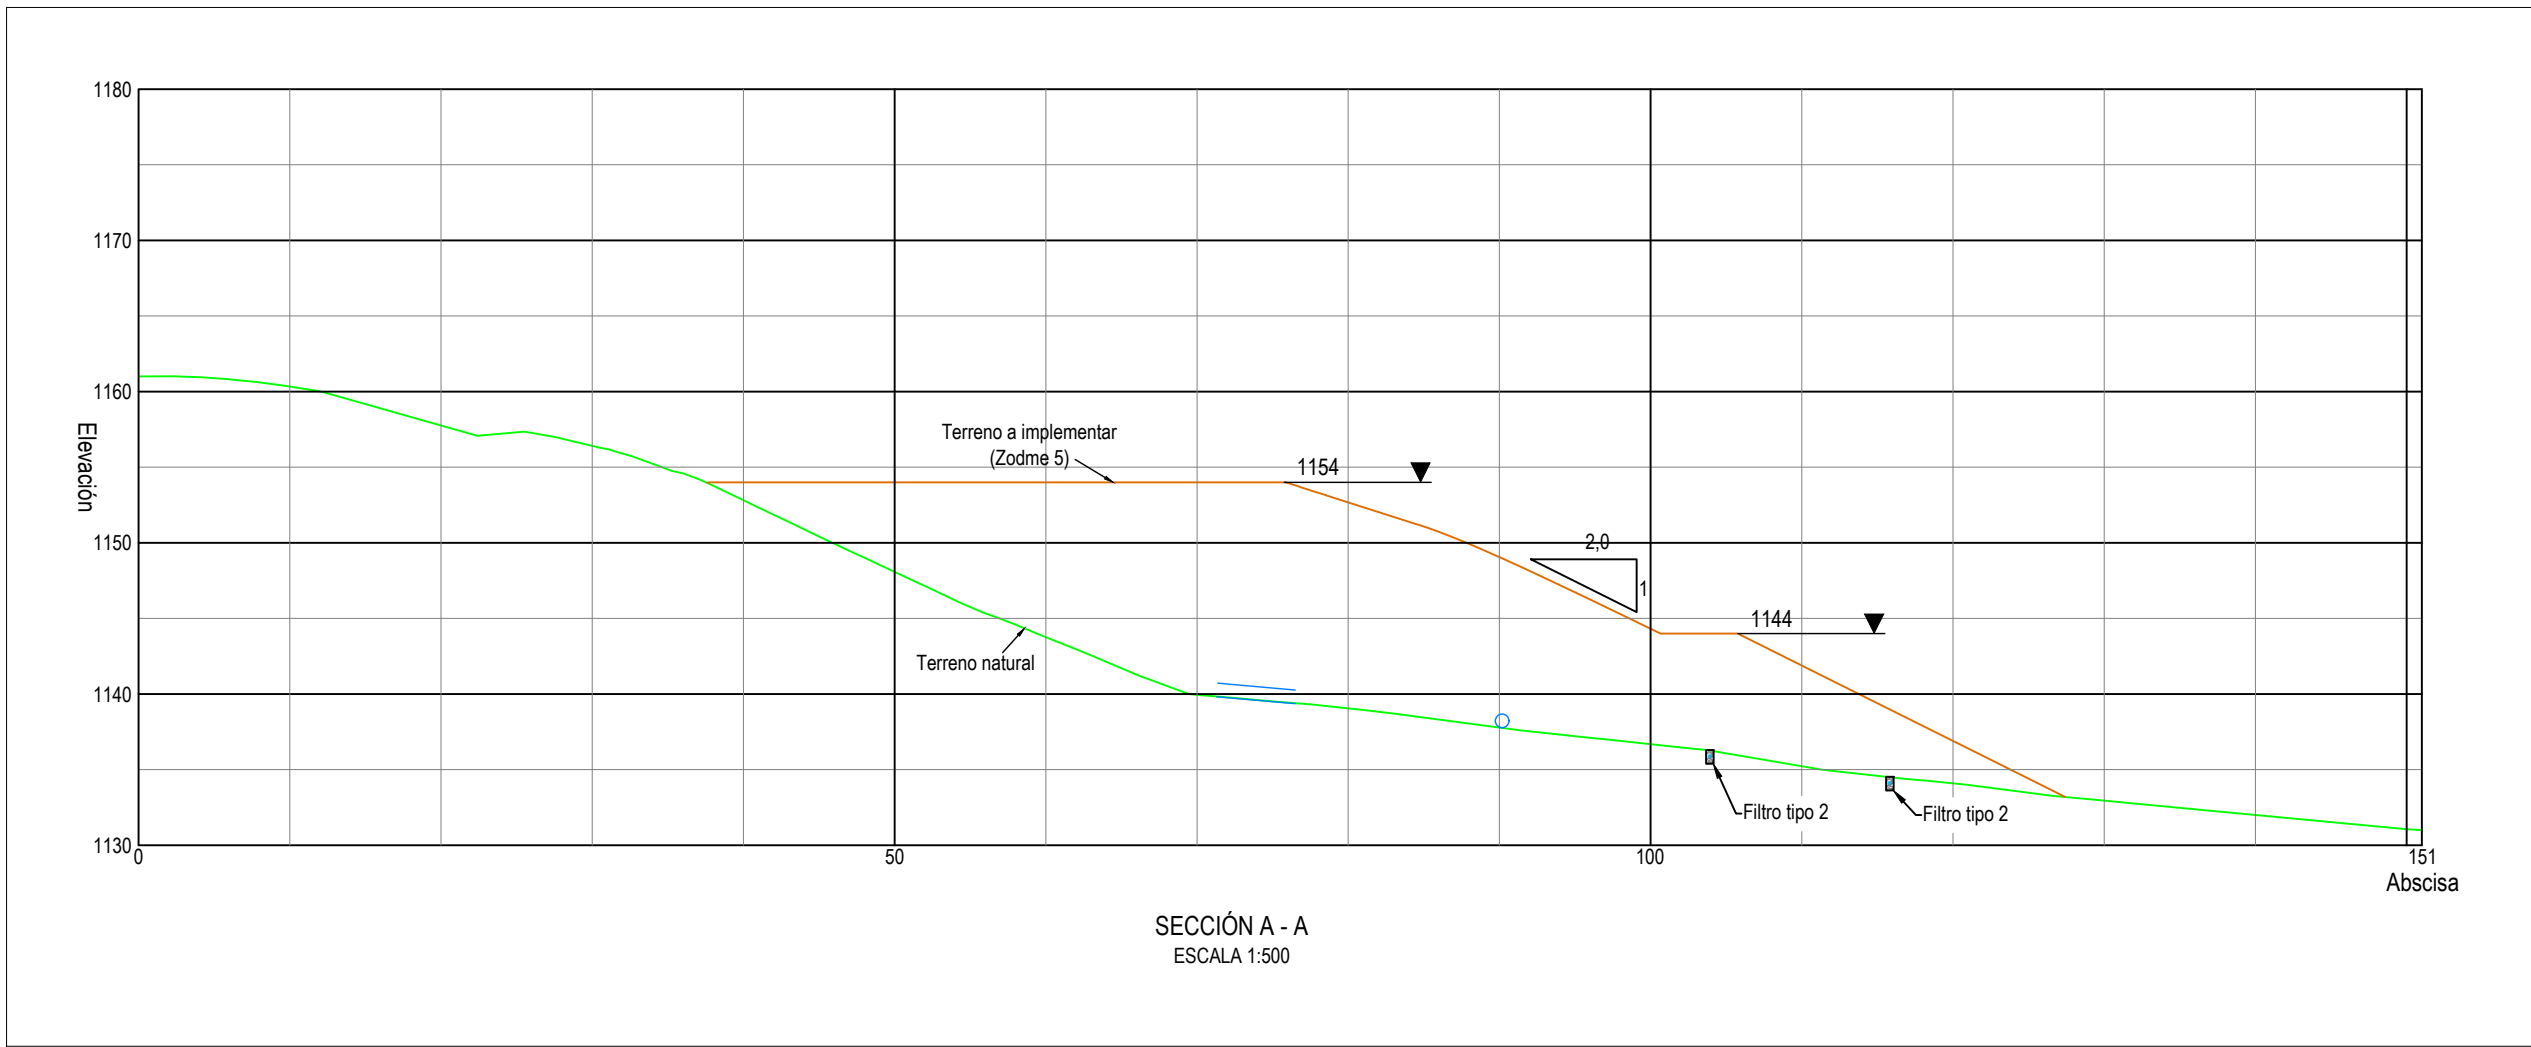


CONVENCIONES	
—	Filtros
—	Ronda de coronación
—	Curva de Nivel Mayor
—	Curva de Nivel Menor
—	Río Cocorná
—	Tubería de conducción
CONVENCIONES SECCIONES	
—	Terreno Natural
—	Conformación Final Lleno


- NOTAS:
- Para la conformación del depósito deberá descaпотarse el terreno natural.
 - Para la conformación del depósito se compactarán capas de 0,50 m
 - La posición final del sistema de drenaje se ajustará de acuerdo con las condiciones encontradas en campo
 - Sistema de coodernadas Magna Sirga origen Bogotá.
 - Dimensiones y abscisas en metros, cotas en mm.
 - Se implementará una tubería de 0,9m de diametro para conducir el cauce existente en la zona donde se ubicará el depósito 5.

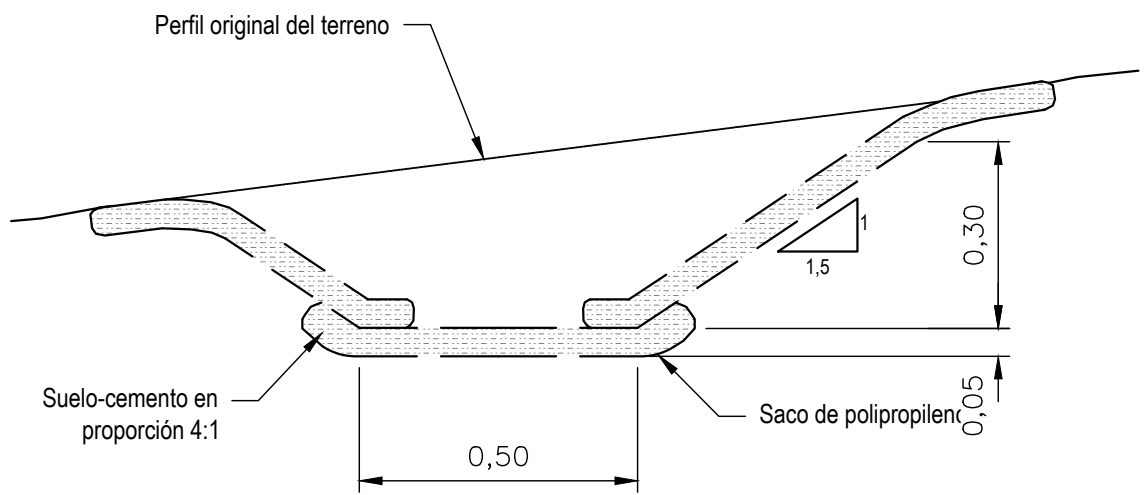


CUNETA PERIMETRAL
SIN ESCALA

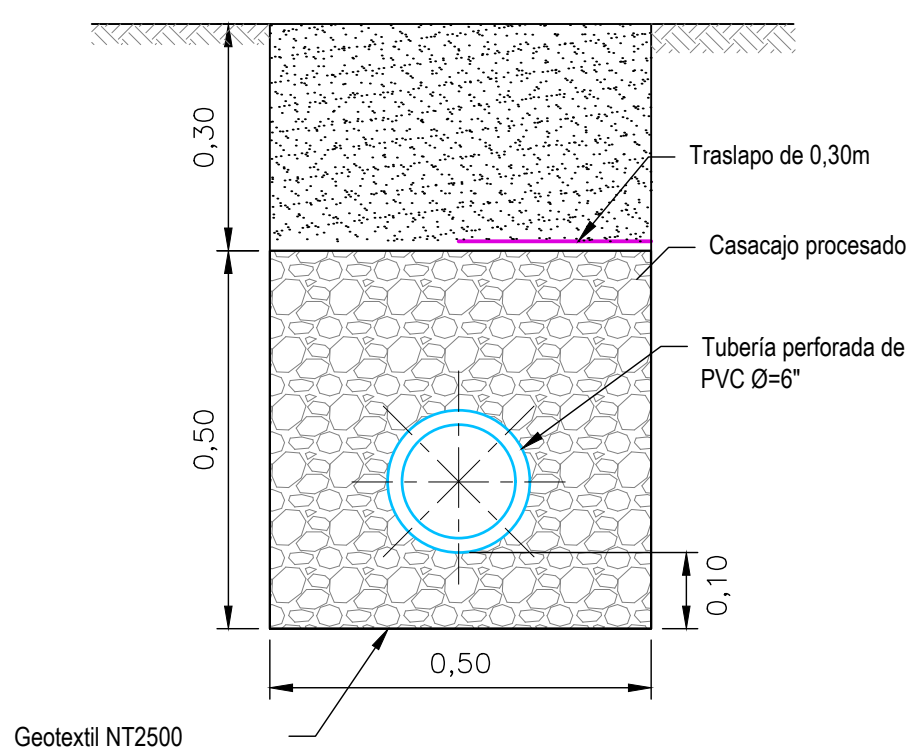

SECCIÓN
FILTRO TIPO 1

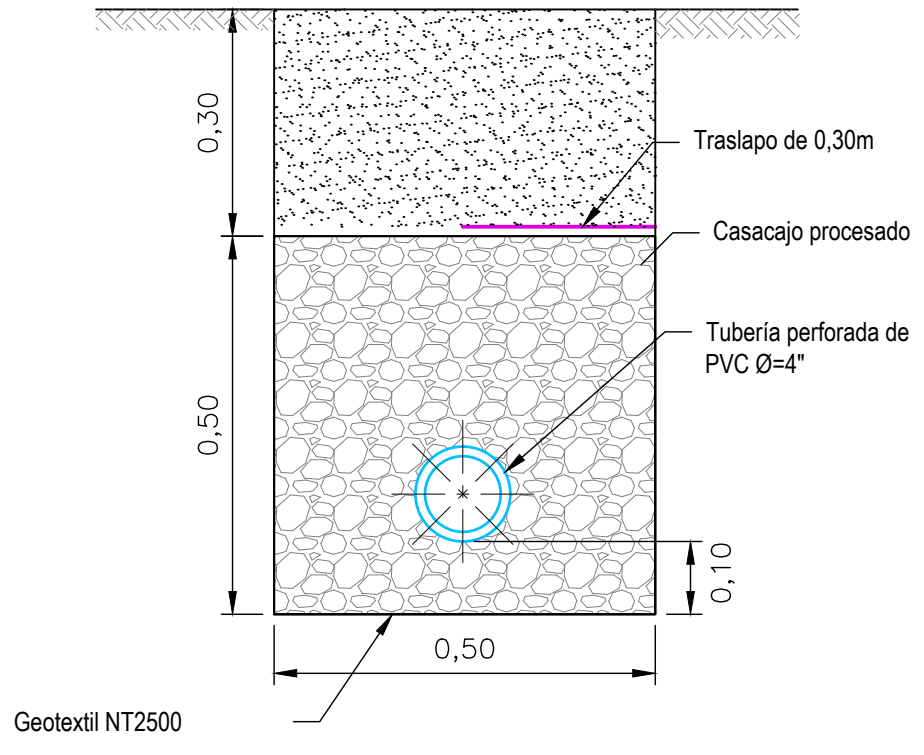

SECCIÓN
FILTRO TIPO 2

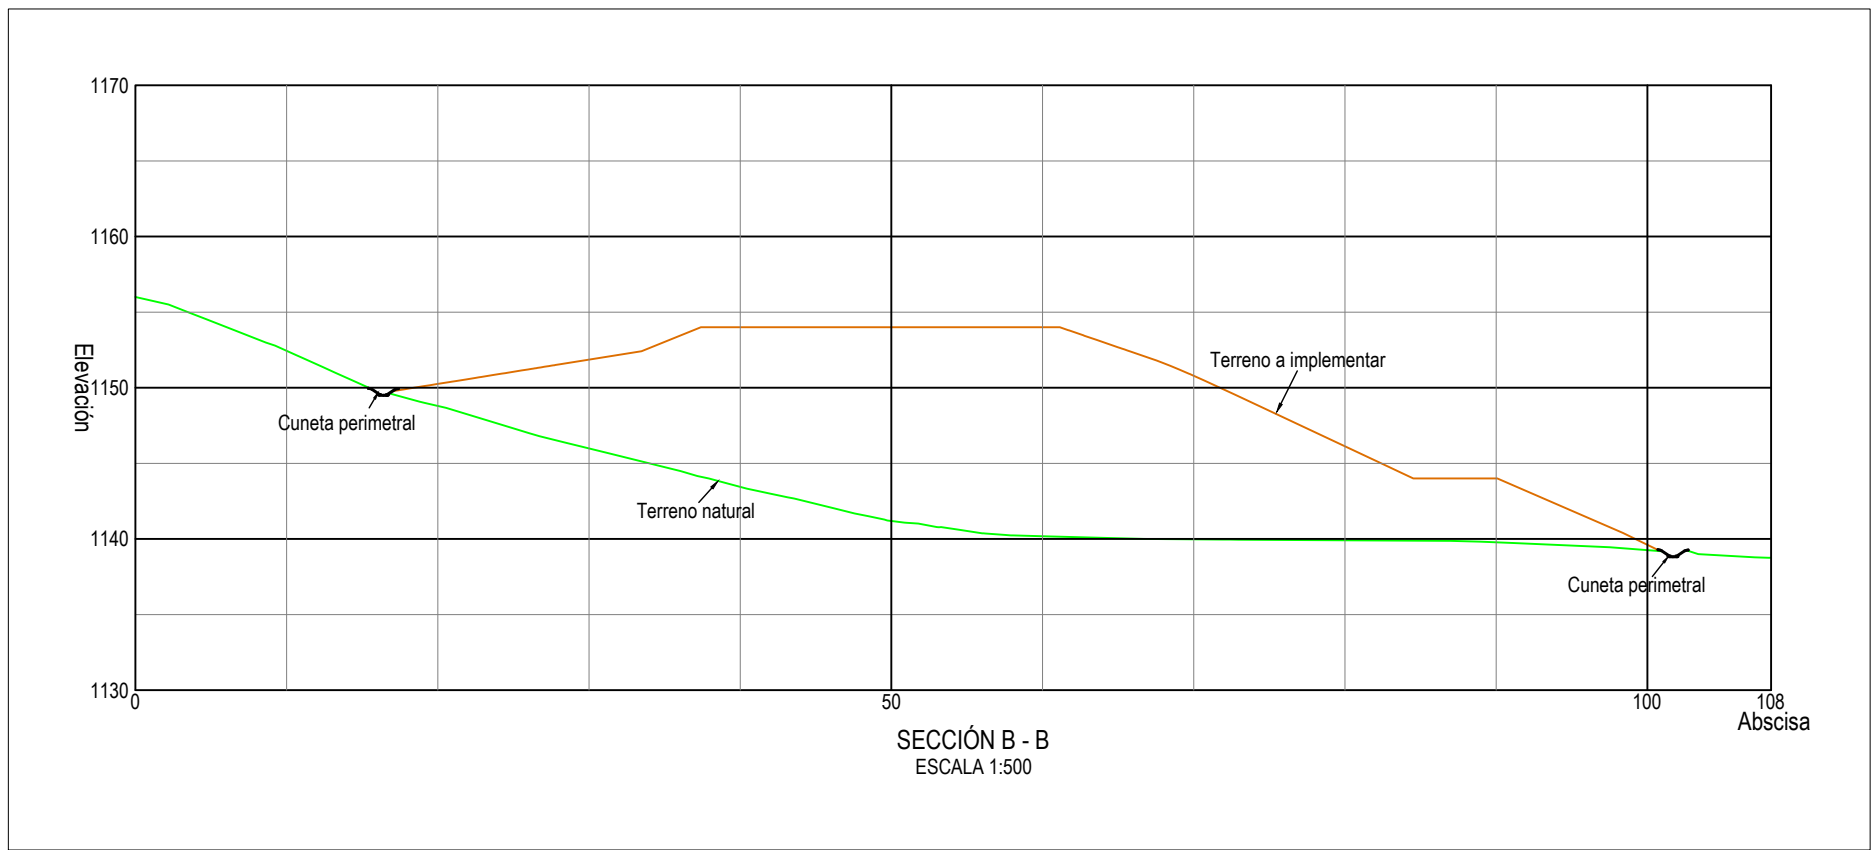

PROYECTO PCH COCORNÁ III
MUNICIPIO DE COCORNÁ - ANTIOQUIA

No.	FECHA	REVISÓ	DESCRIPCIÓN
REVISIONES			

DEPÓSITO 5
VISTA EN PLANTA, PERFILES Y DETALLES

DISEÑO : JHOAN VELÁSQUEZ	ESCALA: INDICADAS	FECHA: OCTUBRE 2020
DIBUJÓ : JHOAN VELÁSQUEZ	PLANO No.:	
REVISIÓN : PRAMING S.A.S	COC3-PL-ZOD_05	