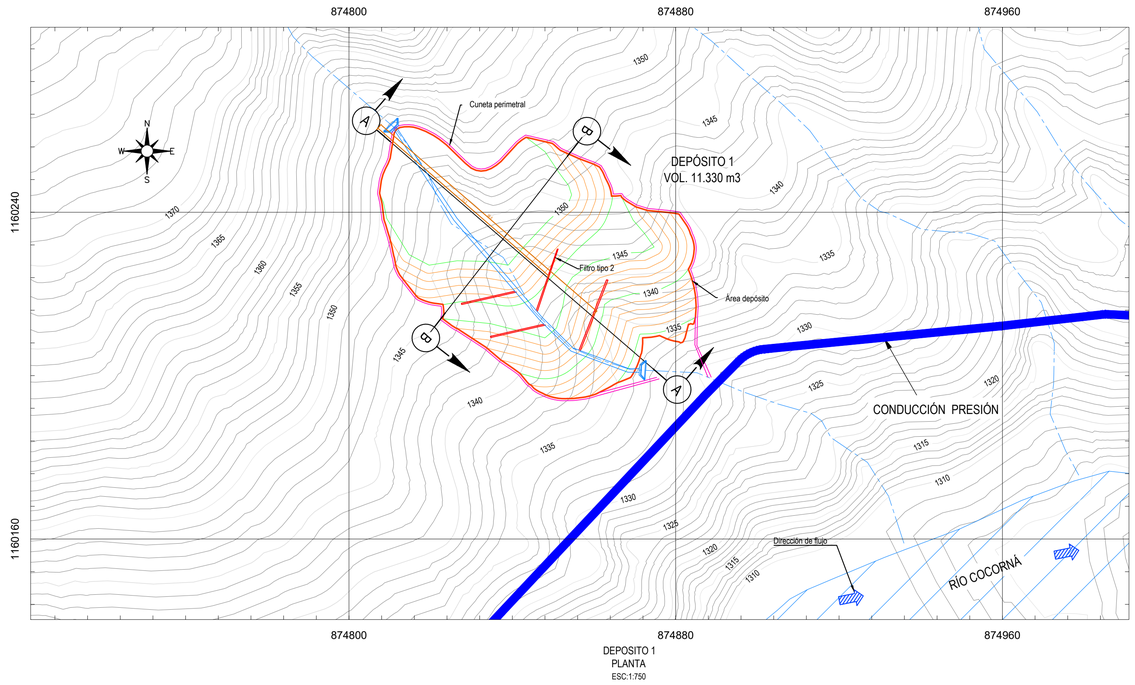

DEPOSITO 1
PLANTA
ESC:1:750

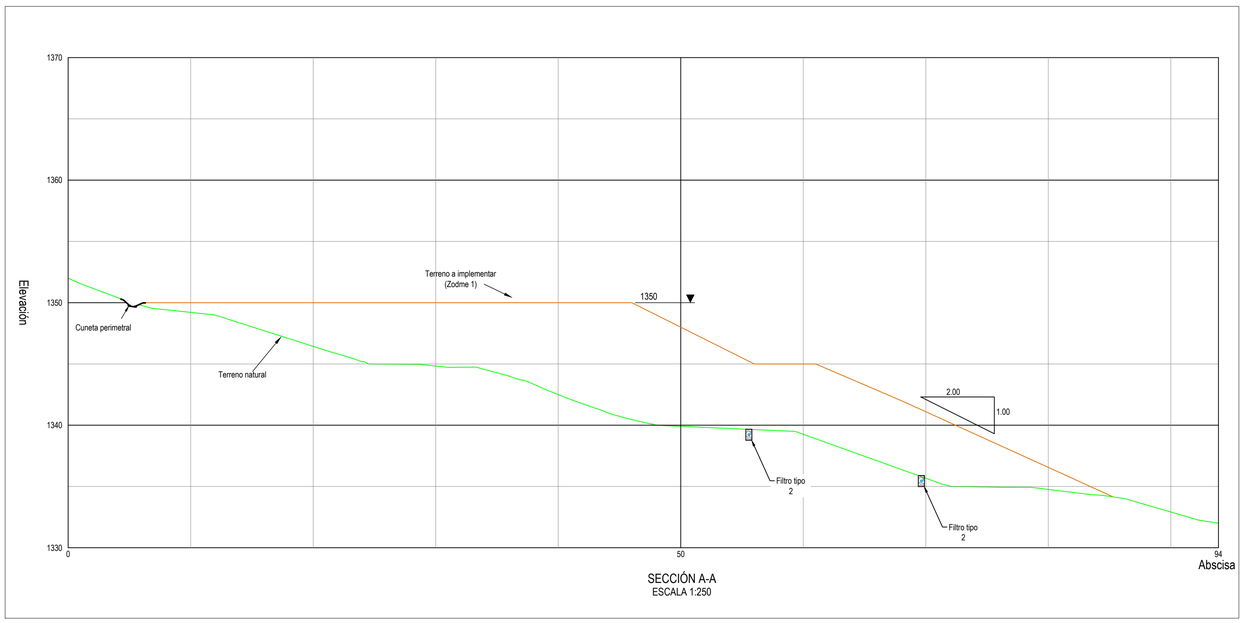

SECCIÓN A-A
ESCALA 1:250

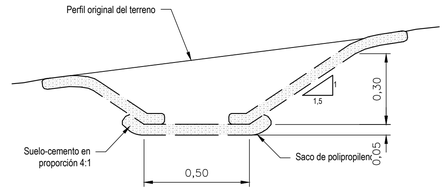

CUNETA PERIMETRAL

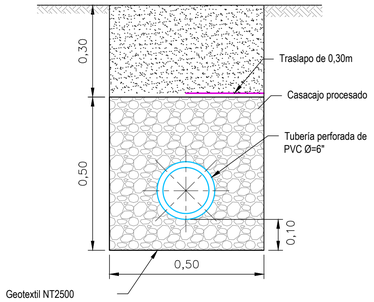

SECCIÓN FILTRO TIPO 1
1:100

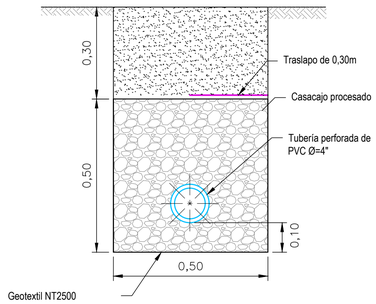

SECCIÓN FILTRO TIPO 2
1:100

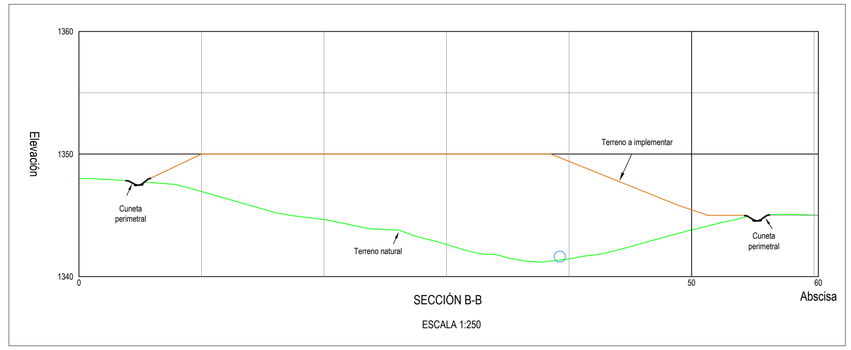

SECCIÓN B-B
ESCALA 1:250

CONVENCIONES
- Filtros
- Ronda de coronación
- Curva de Nivel Mayor
- Curva de Nivel Menor
- Río Cocorná
- Tubería de conducción

CONVENCIONES SECCIONES
- Terreno Natural
- Conformación Final Lleno

NOTAS:

1. Para la conformación del depósito deberá descapotarse el terreno natural.
2. Para la conformación del depósito se compactarán capas de 0,50 m
3. La posición final del sistema de drenaje se ajustará de acuerdo con las condiciones encontradas en campo
4. Sistema de coodernadas Magna Sirga origen Bogotá.
5. Dimensiones y abscisas en metros, cotas en msnm.
6. Se implementará una tubería de 0.9m de diametro para conducir el cauce existente en la zona donde se ubicará el depósito 1.

PCH COCORNÁ III
MUNICIPIO DE COCORNÁ - ANTIOQUIA

No.	FECHA	REVISÓ	DESCRIPCIÓN

REVISIONES

ZODME 1
VISTA EN PLANTA, PERFILES, Y DETALLES

DISEÑÓ : PRAMING S.A.S
DIBUJÓ : JHOAN VELÁSQUEZ
REVISIÓN: PRAMING_S.A.S

ESCALA: INDICADA
FECHA: NOVIEMBRE 2020
PLANO No.:
COC3-PL-ZOD_01