ZONA INDUSTRIAL SECTOR DE CAPTACIÓN

Escala 1:200

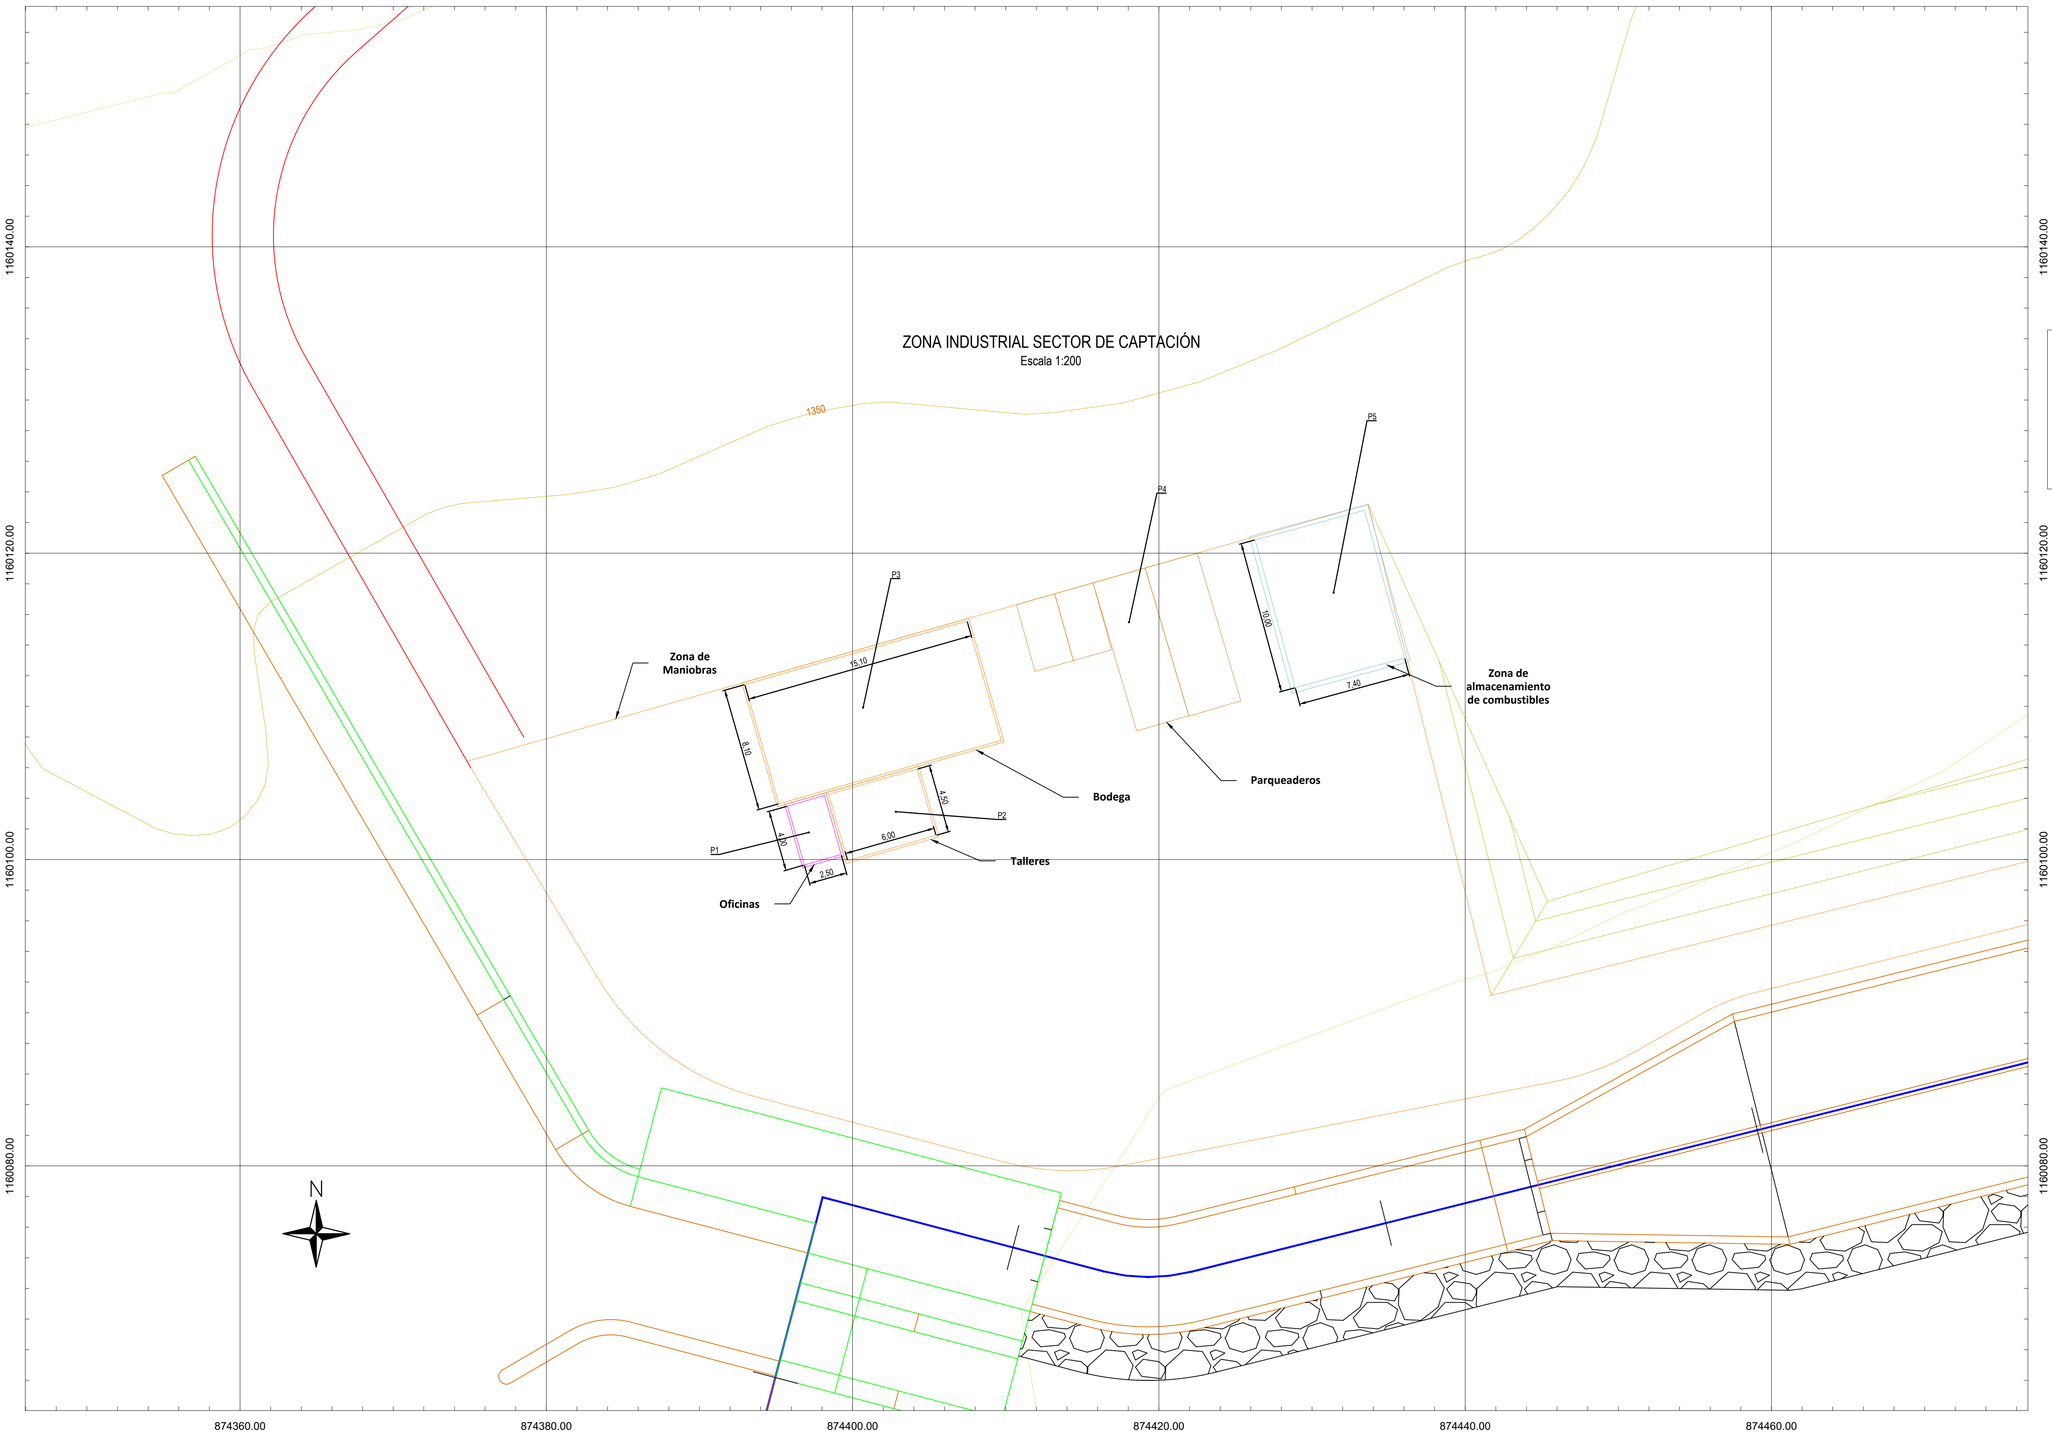

Tabla 1. Localizacion obras de la zona industrial

Punto	Coordenadas Gauss Kruger		Observación
	Este (m)	Norte (m)	
P1	874397.14	1160101.77	Oficinas
P2	874402.82	1160103.12	Talleres
P3	874400.68	1160109.92	Bodega
P4	874418.05	1160115.50	Parqueadero
P5	874431.41	1160117.42	Almacenamiento

CONVENCIONES:

- Curva topográfica principal
- Curva topográfica secundaria
- Red Hidríca
- Autopista Medellín - Bogotá
- Vía Pavimentada
- Vía sin pavimentar
- Sendero
- Construcción
- Franja de retiro a vía primaria (60 m)
- Ronda hídrica (Acuerdos 250 - 251)
- Tubería a Presión
- Canal de descarga
- Vía del proyecto
- Depósito
- Zona de maniobra, oficinas y talleres

NOTAS:

1. Las coordenadas descritas en este plano están dadas en el sistema MAGNA-SIRGAS/Colombia Bogotá Zone.
2. Todas las dimensiones están dadas en metros y las cotas en metros sobre el nivel del mar (m.s.n.m.)

PROYECTO HIDROELÉCTRICO COCORNÁ III

MUNICIPIO DE COCORNA

No.	FECHA	REVISÓ	DESCRIPCIÓN
REVISIONES			

PCH COCORNÁ III

ZONA INDUSTRIAL - PLANTA

DISEÑÓ : PRAMING S.A.S.

DIBUJO: PRAMING S.A.S.

REVISIÓN : PRAMING S.A.S.

ESCALA: INDICADA

FECHA: ABRIL 2021

PLANO No.:

COC3-PL-ZON_IND_01