UBICACIÓN SISTEMA DE TRATAMIENTO - ARnD DEL LAVADO Y MANTENIMIENTO DE VEHÍCULOS Y MAQUINARIA, EN LA ZONA DE CAPTACIÓN, PCH COCORNÁ III (ANTIOQUIA).

Escala 1:750

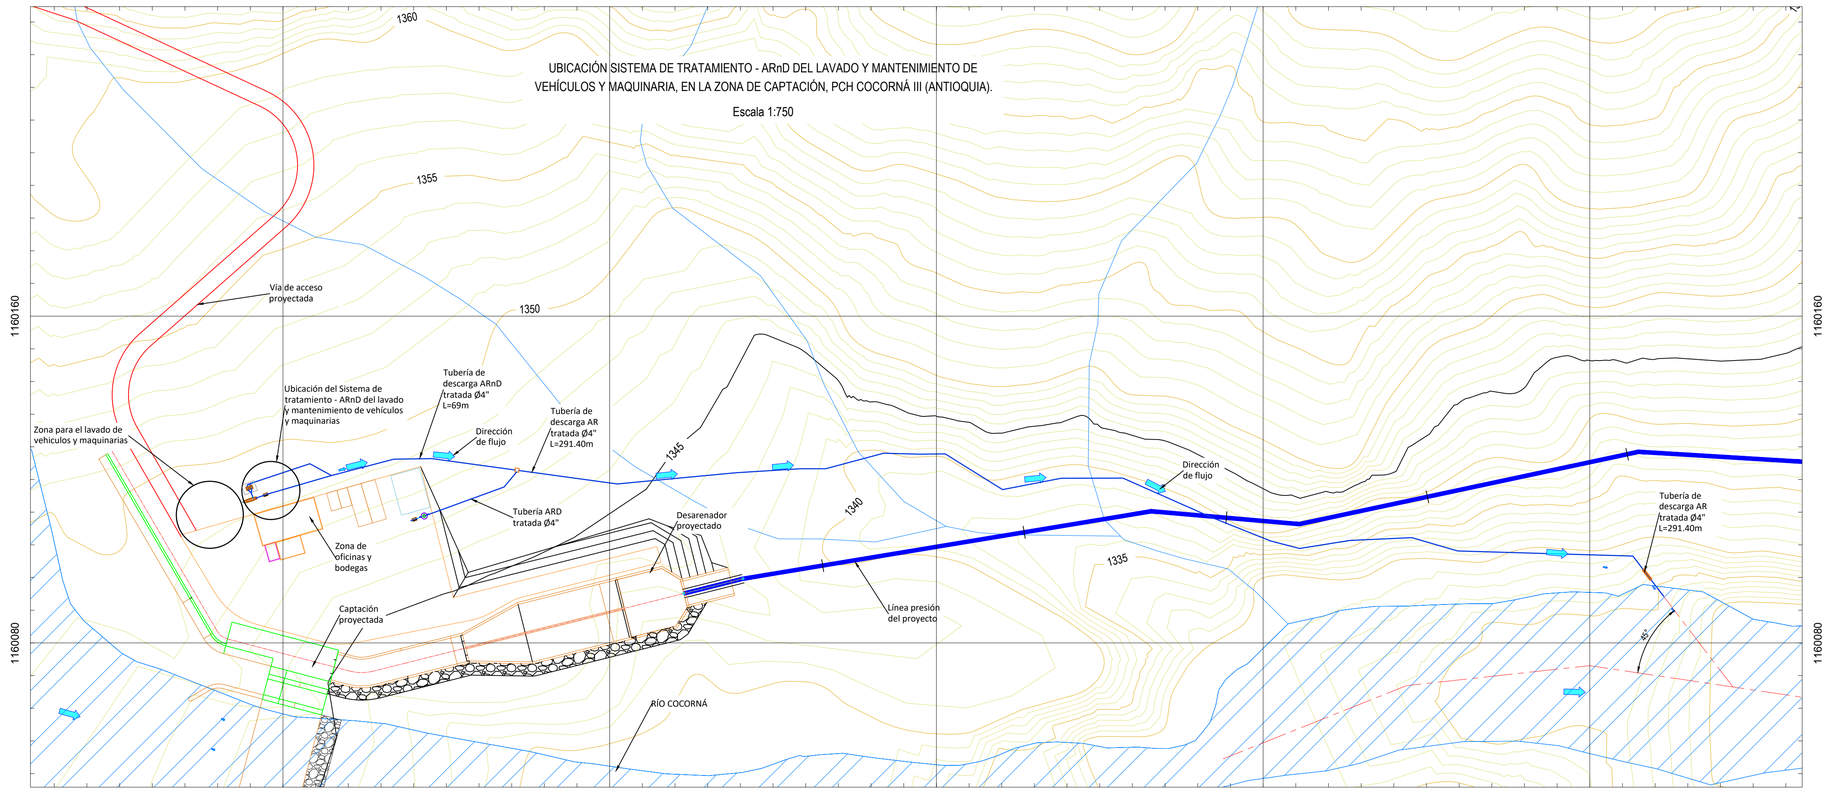

UBICACIÓN SISTEMA DE TRATAMIENTO - ARnD DEL LAVADO Y MANTENIMIENTO DE VEHÍCULOS Y MAQUINARIA, EN LA ZONA DE CAPTACIÓN, PCH COCORNÁ III (ANTIOQUIA).

Escala 1:250

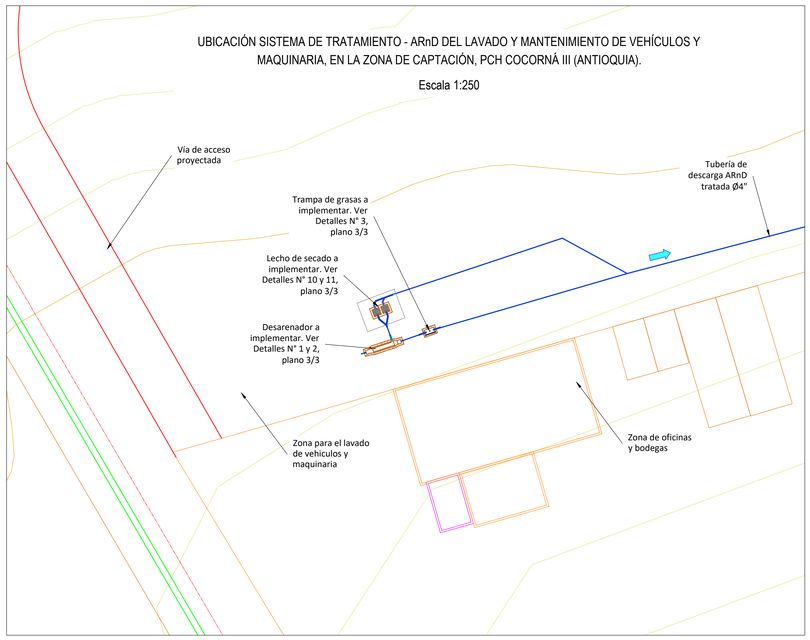

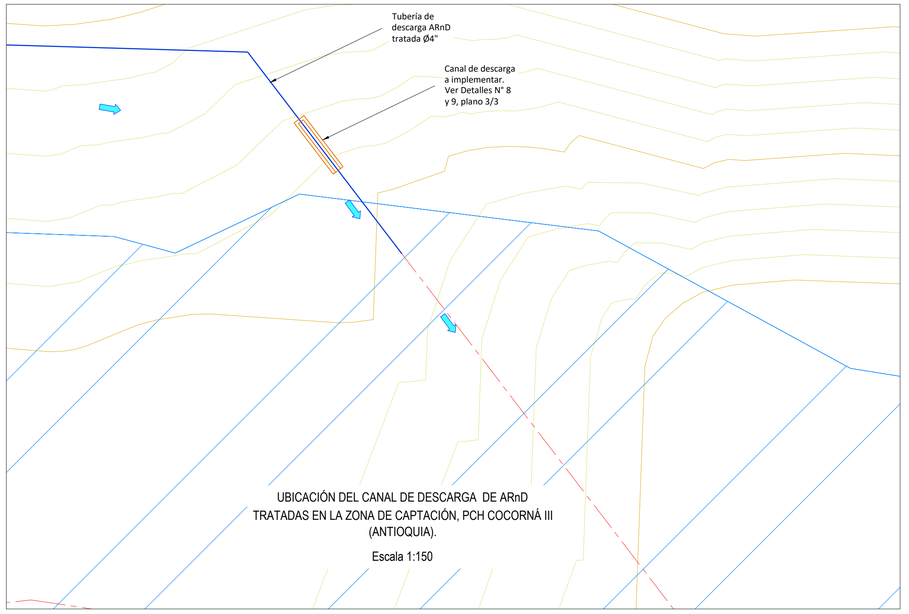

UBICACIÓN DEL CANAL DE DESCARGA DE ARnD TRATADAS EN LA ZONA DE CAPTACIÓN, PCH COCORNÁ III (ANTIOQUIA).

Escala 1:150

CONVENCIONES:

- Curva topográfica principal
- Curva topográfica secundaria
- Red Hidríca
- Tubería a Presión
- Río Corcorná
- Nivel de flujo
- Dirección de flujo

NOTAS:

1. Las coordenadas descritas en este plano están dadas en el sistema MAGNA-SIRGAS/Colombia Bogotá Zone.
2. Todas las dimensiones están dadas en metros y las cotas en metros sobre el nivel del mar (m.s.n.m.).
3. La pendiente mínima de las tuberías es de 2.00%
4. Los vertimientos se entregarán con un ángulo de 45° con respecto a la dirección que tenga el río Cocorná en el tramo a verter.

PROYECTO HIDROELÉCTRICO COCORNÁ III

MUNICIPIO DE COCORNA

No.	FECHA	REVISÓ	DESCRIPCIÓN

REVISIONES

PCH COCORNÁ III

PROYECTO GENERAL - PLANTA - PERFIL

DISEÑÓ : PRAMING S.A.S.

DIBUJO: PRAMING S.A.S.

REVISIÓN : PRAMING S.A.S.

ESCALA: INDICADA

FECHA: MAYO 2021

PLANO No.: ARnD_CAP_01