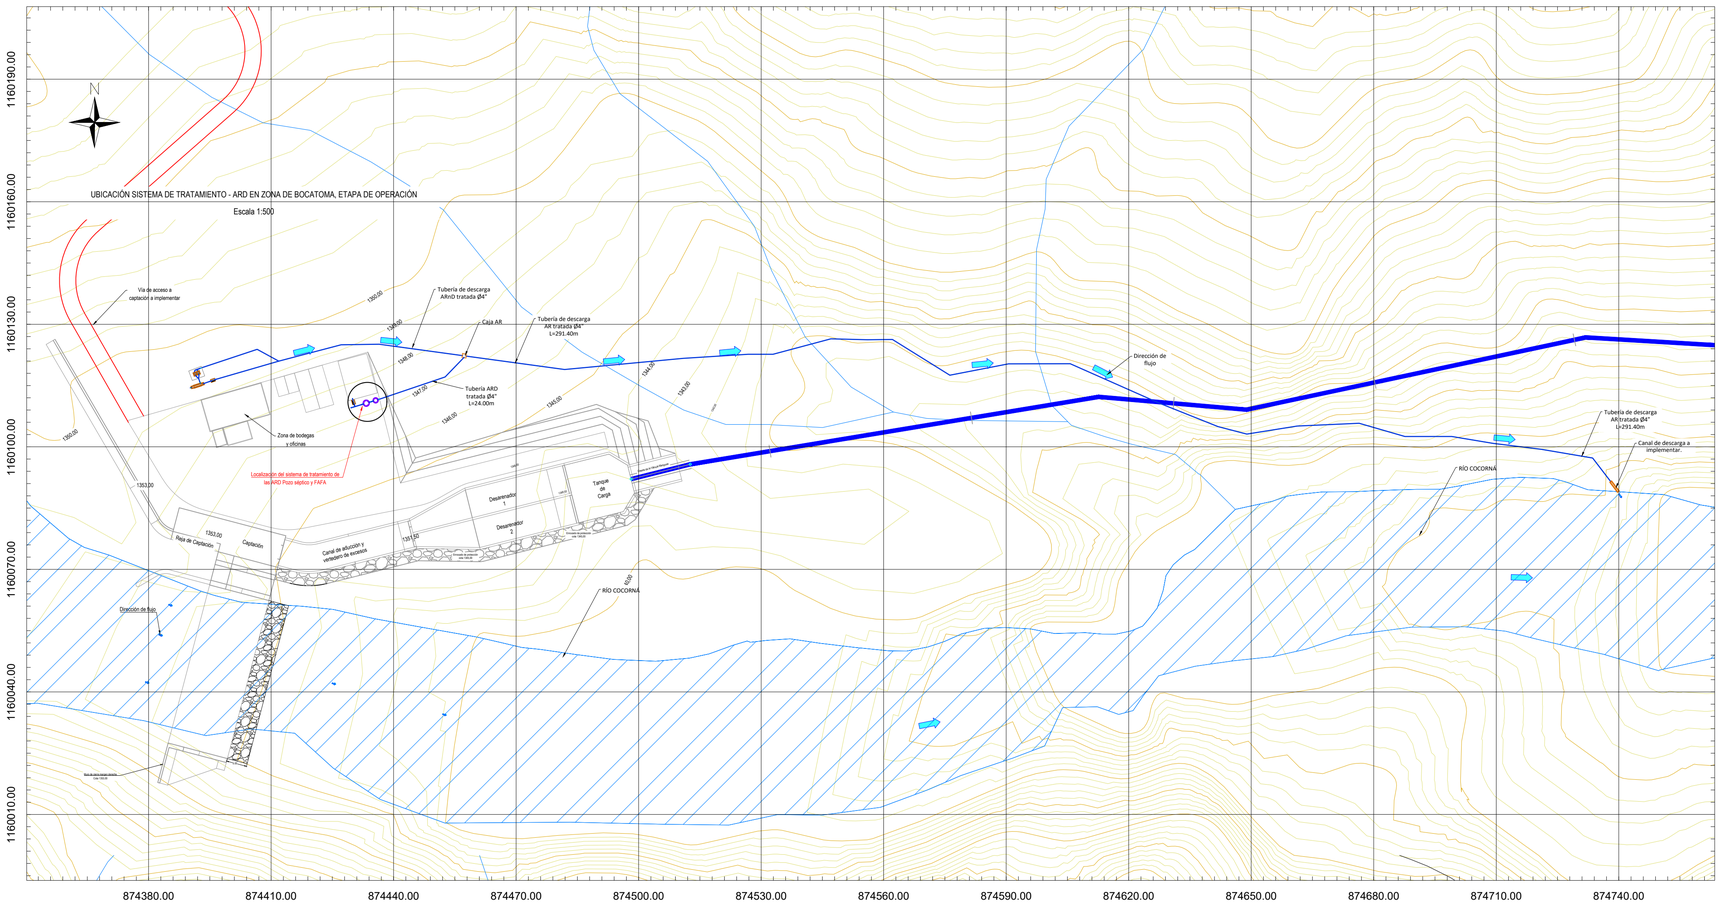

DETALLE Nº5
DISEÑO TRAMPA GRASAS
ESCALA 1:20

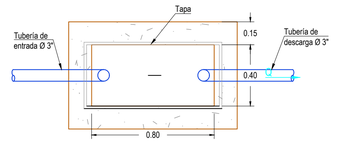

VISTA EN PLANTA

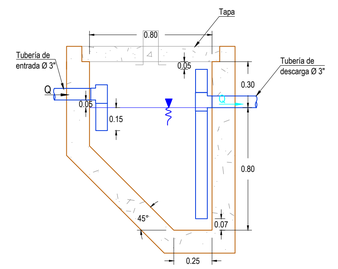

VISTA EN PERFIL

DETALLE N°1
POZO SÉPTICO
VISTA EN PLANTA
ESCALA 1:20

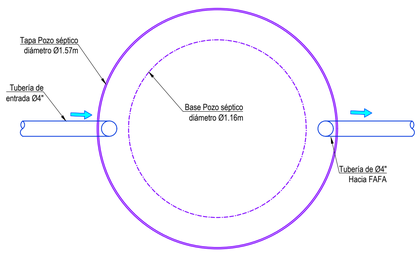

DETALLE N°2
POZO SÉPTICO
VISTA EN PERFIL
ESCALA 1:20

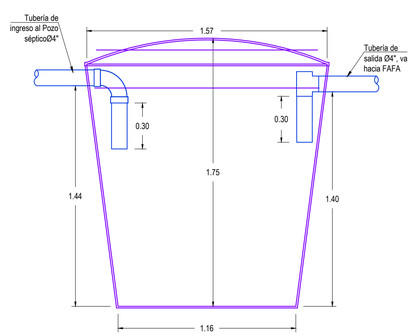

DETALLE N°3
FAFA
VISTA EN PLANTA
ESCALA 1:20

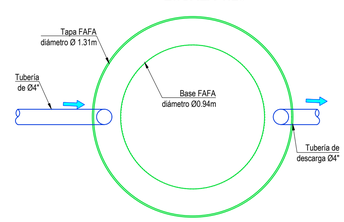

DETALLE N°4
FAFA
VISTA EN PERFIL
ESCALA 1:20

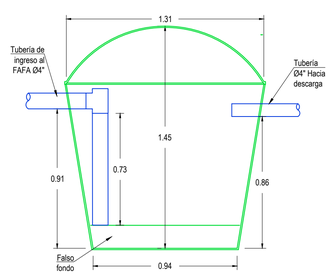

CONVENCIONES:

- Curva topográfica principal
- Curva topográfica secundaria
- Red Hidríca
- Tubería a Presión
- Vía del proyecto
- Obras
- Zona de maniobra, oficinas y talleres
- Pozo séptico a implementar
- Tubería a implementar
- FAFA a implementar

NOTAS:

1. Las coordenadas descritas en este plano están dadas en el sistema MAGNA-SIRGAS/Colombia Bogotá Zone.
2. Todas las dimensiones están dadas en metros y las cotas en metros sobre el nivel del mar (m.s.n.m.)
3. Las dimensiones de los tanques y materiales del sistema pueden ser modificadas de acuerdo al constructor, siempre y cuando se conserve un volumen útil mínimo necesario para un buen funcionamiento.
4. Los tanques para el pozo séptico y FAFA serán prefabricados.
5. Como material filtrante en el FAFA se utilizará material plástico BIO-PAC SF # 30 o similar con dispositivos octogonales con un área superficial de 100m^2/m^3, para este diseño se necesitarán aproximadamente 260 rosetones

PROYECTO HIDROELÉCTRICO COCORNÁ III

MUNICIPIO DE COCORNA

No.	FECHA	REVISÓ	DESCRIPCIÓN

REVISIONES

PCH COCORNÁ III

TRATAMIENTO DE ARD EN CAPTACIÓN- PLANTA - PERFIL- SECCIONES

DISEÑÓ : PRAMING S.A.S.

DIBUJO: PRAMING S.A.S.

REVISIÓN : PRAMING S.A.S.

ESCALA: INDICADA

FECHA: MAYO 2021

PLANO No.:

COC3-PL-ST_TTO_ARD_BT