


PLANTA ESQUEMA GENERAL
ESCALA 1:7500

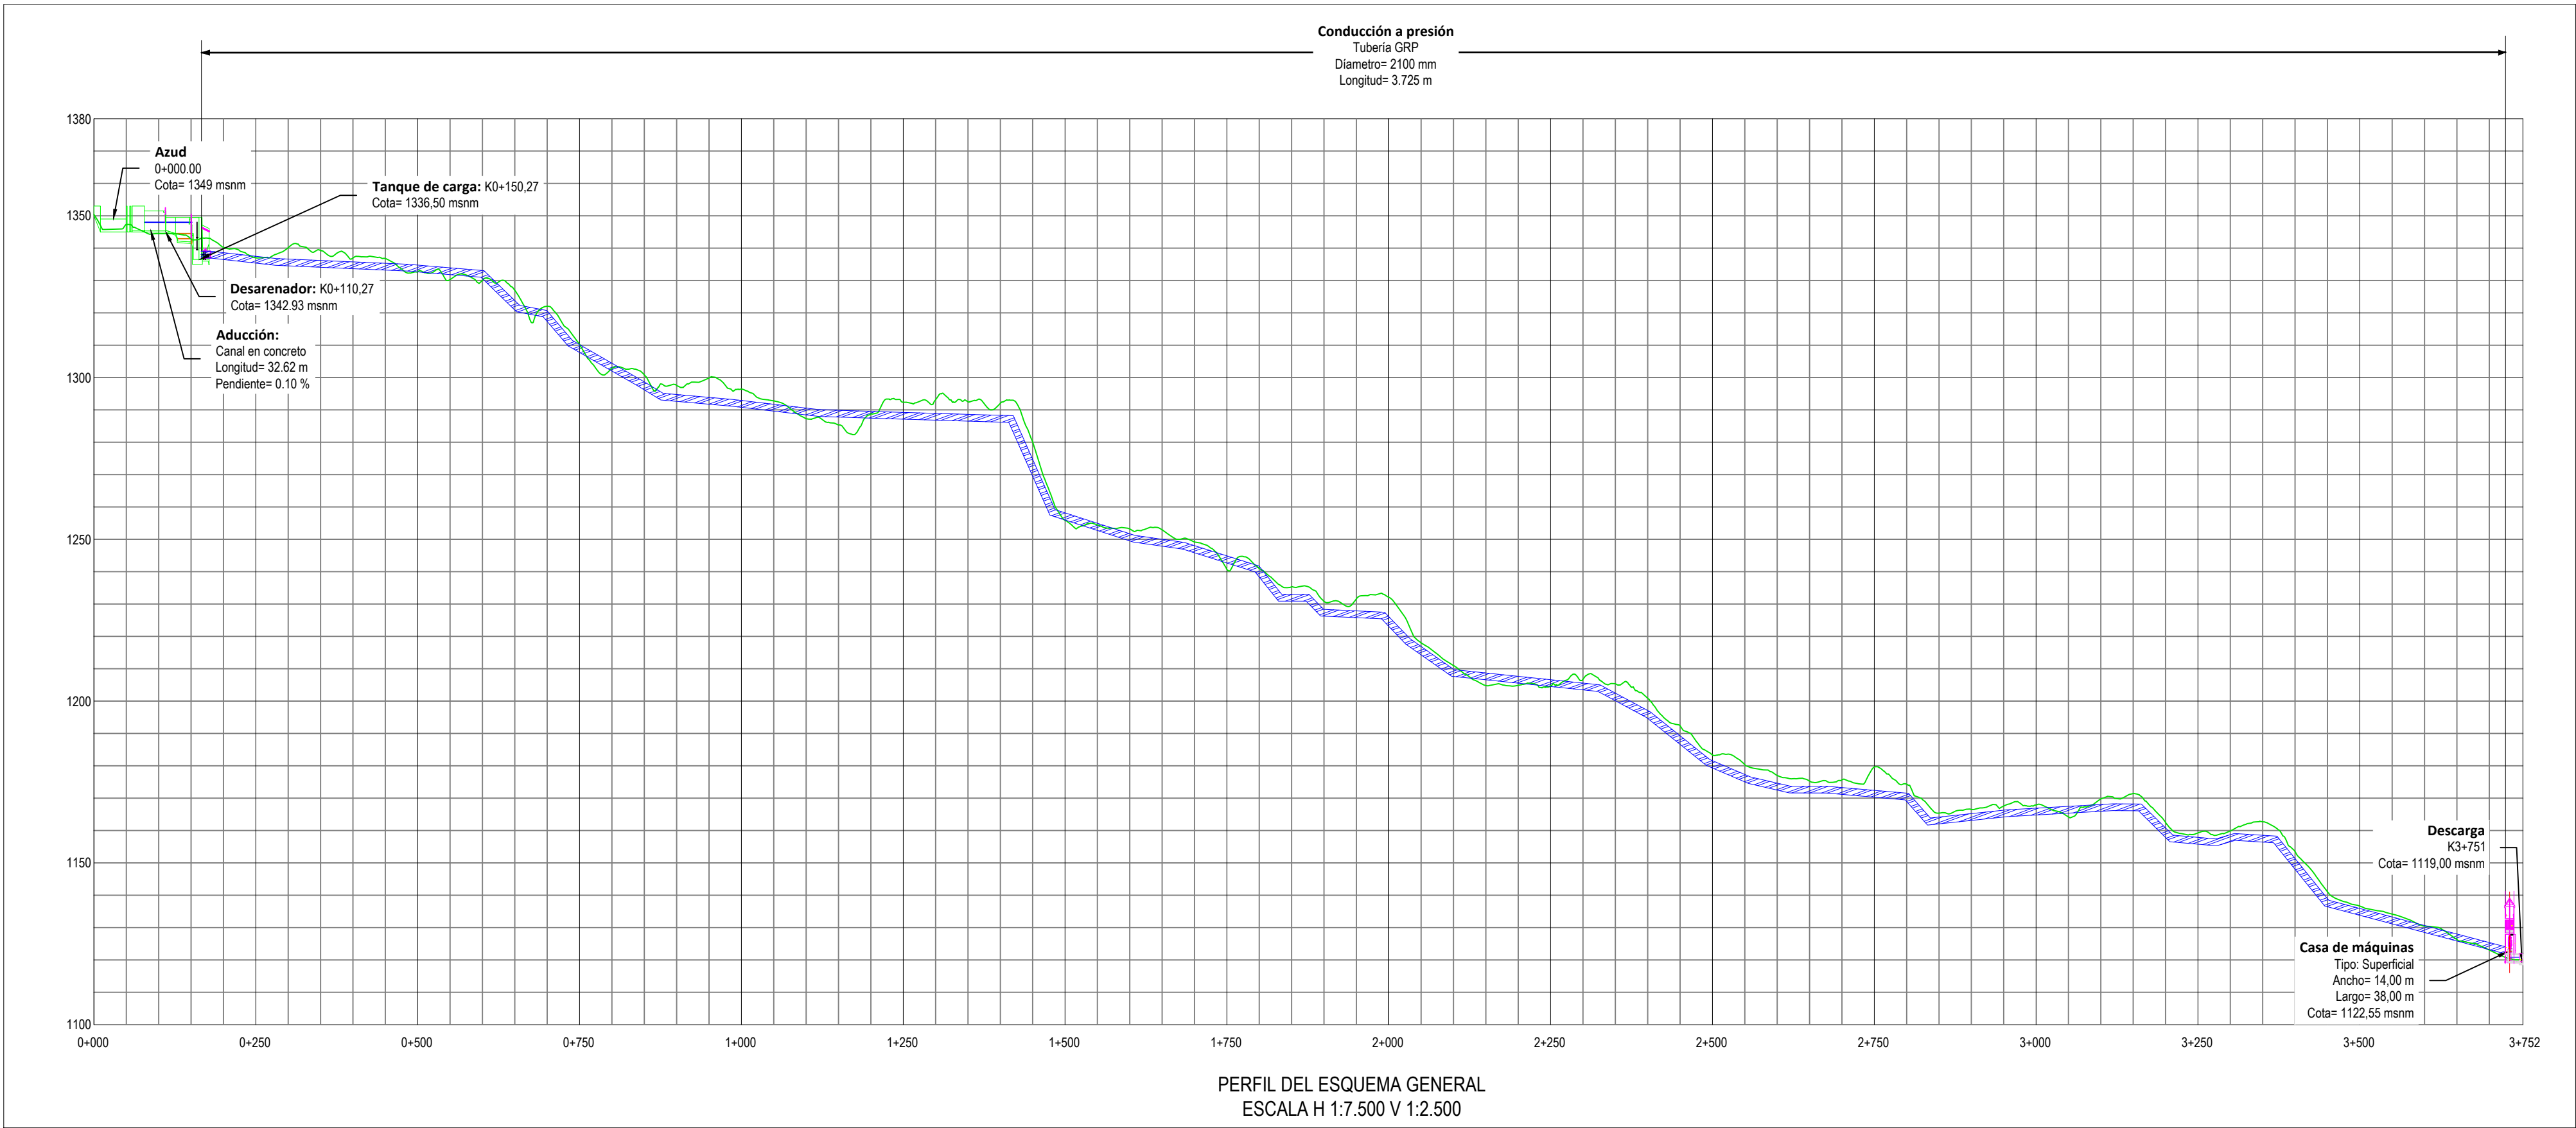

PERFIL DEL ESQUEMA GENERAL
ESCALA H 1:7.500 V 1:2.500

- CONVENCIONES:**
- Curva topográfica principal
 - Curva topográfica secundaria
 - Red Hidrica
 - Autopista Medellin - Bogotá
 - Via Pavimentada
 - Via sin pavimentar
 - Sendero
 - Construcción
 - Franja de retiro a vía primaria (60 m)
 - Ronda hídrica (Acuerdos 250 - 251)
 - Tubería a Presión
 - Canal de descarga
 - Vía del proyecto
 - Depósito
 - Zona de maniobra, oficinas y talleres

- NOTAS:**
- Las coordenadas descritas en este plano están dadas en el sistema MAGNA-SIRGAS/Colombia Bogotá Zone.
 - Todas las dimensiones están dadas en metros y las cotas en metros sobre el nivel del mar (m.s.n.m.)

 		PCH COCORNÁ III PROYECTO GENERAL - PLANTA - PERFIL	
PROYECTO HIDROELÉCTRICO COCORNÁ III MUNICIPIO DE COCORNÁ		DISEÑO : PRAMING S.A.S. DIBUJO: PRAMING S.A.S. REVISIÓN : PRAMING S.A.S.	ESCALA: INDICADA FECHA: FEBRERO 2020 PLANO No.: COC3-PL-GEN_01
No.	FECHA	REVISÓ	DESCRIPCIÓN
REVISIONES			